


罗山县2019年度第一批城市建设用地项目勘测定界图（地块五、六、七）

3565.95-38548.16

河南省中纬测绘规划信息工程有限公司

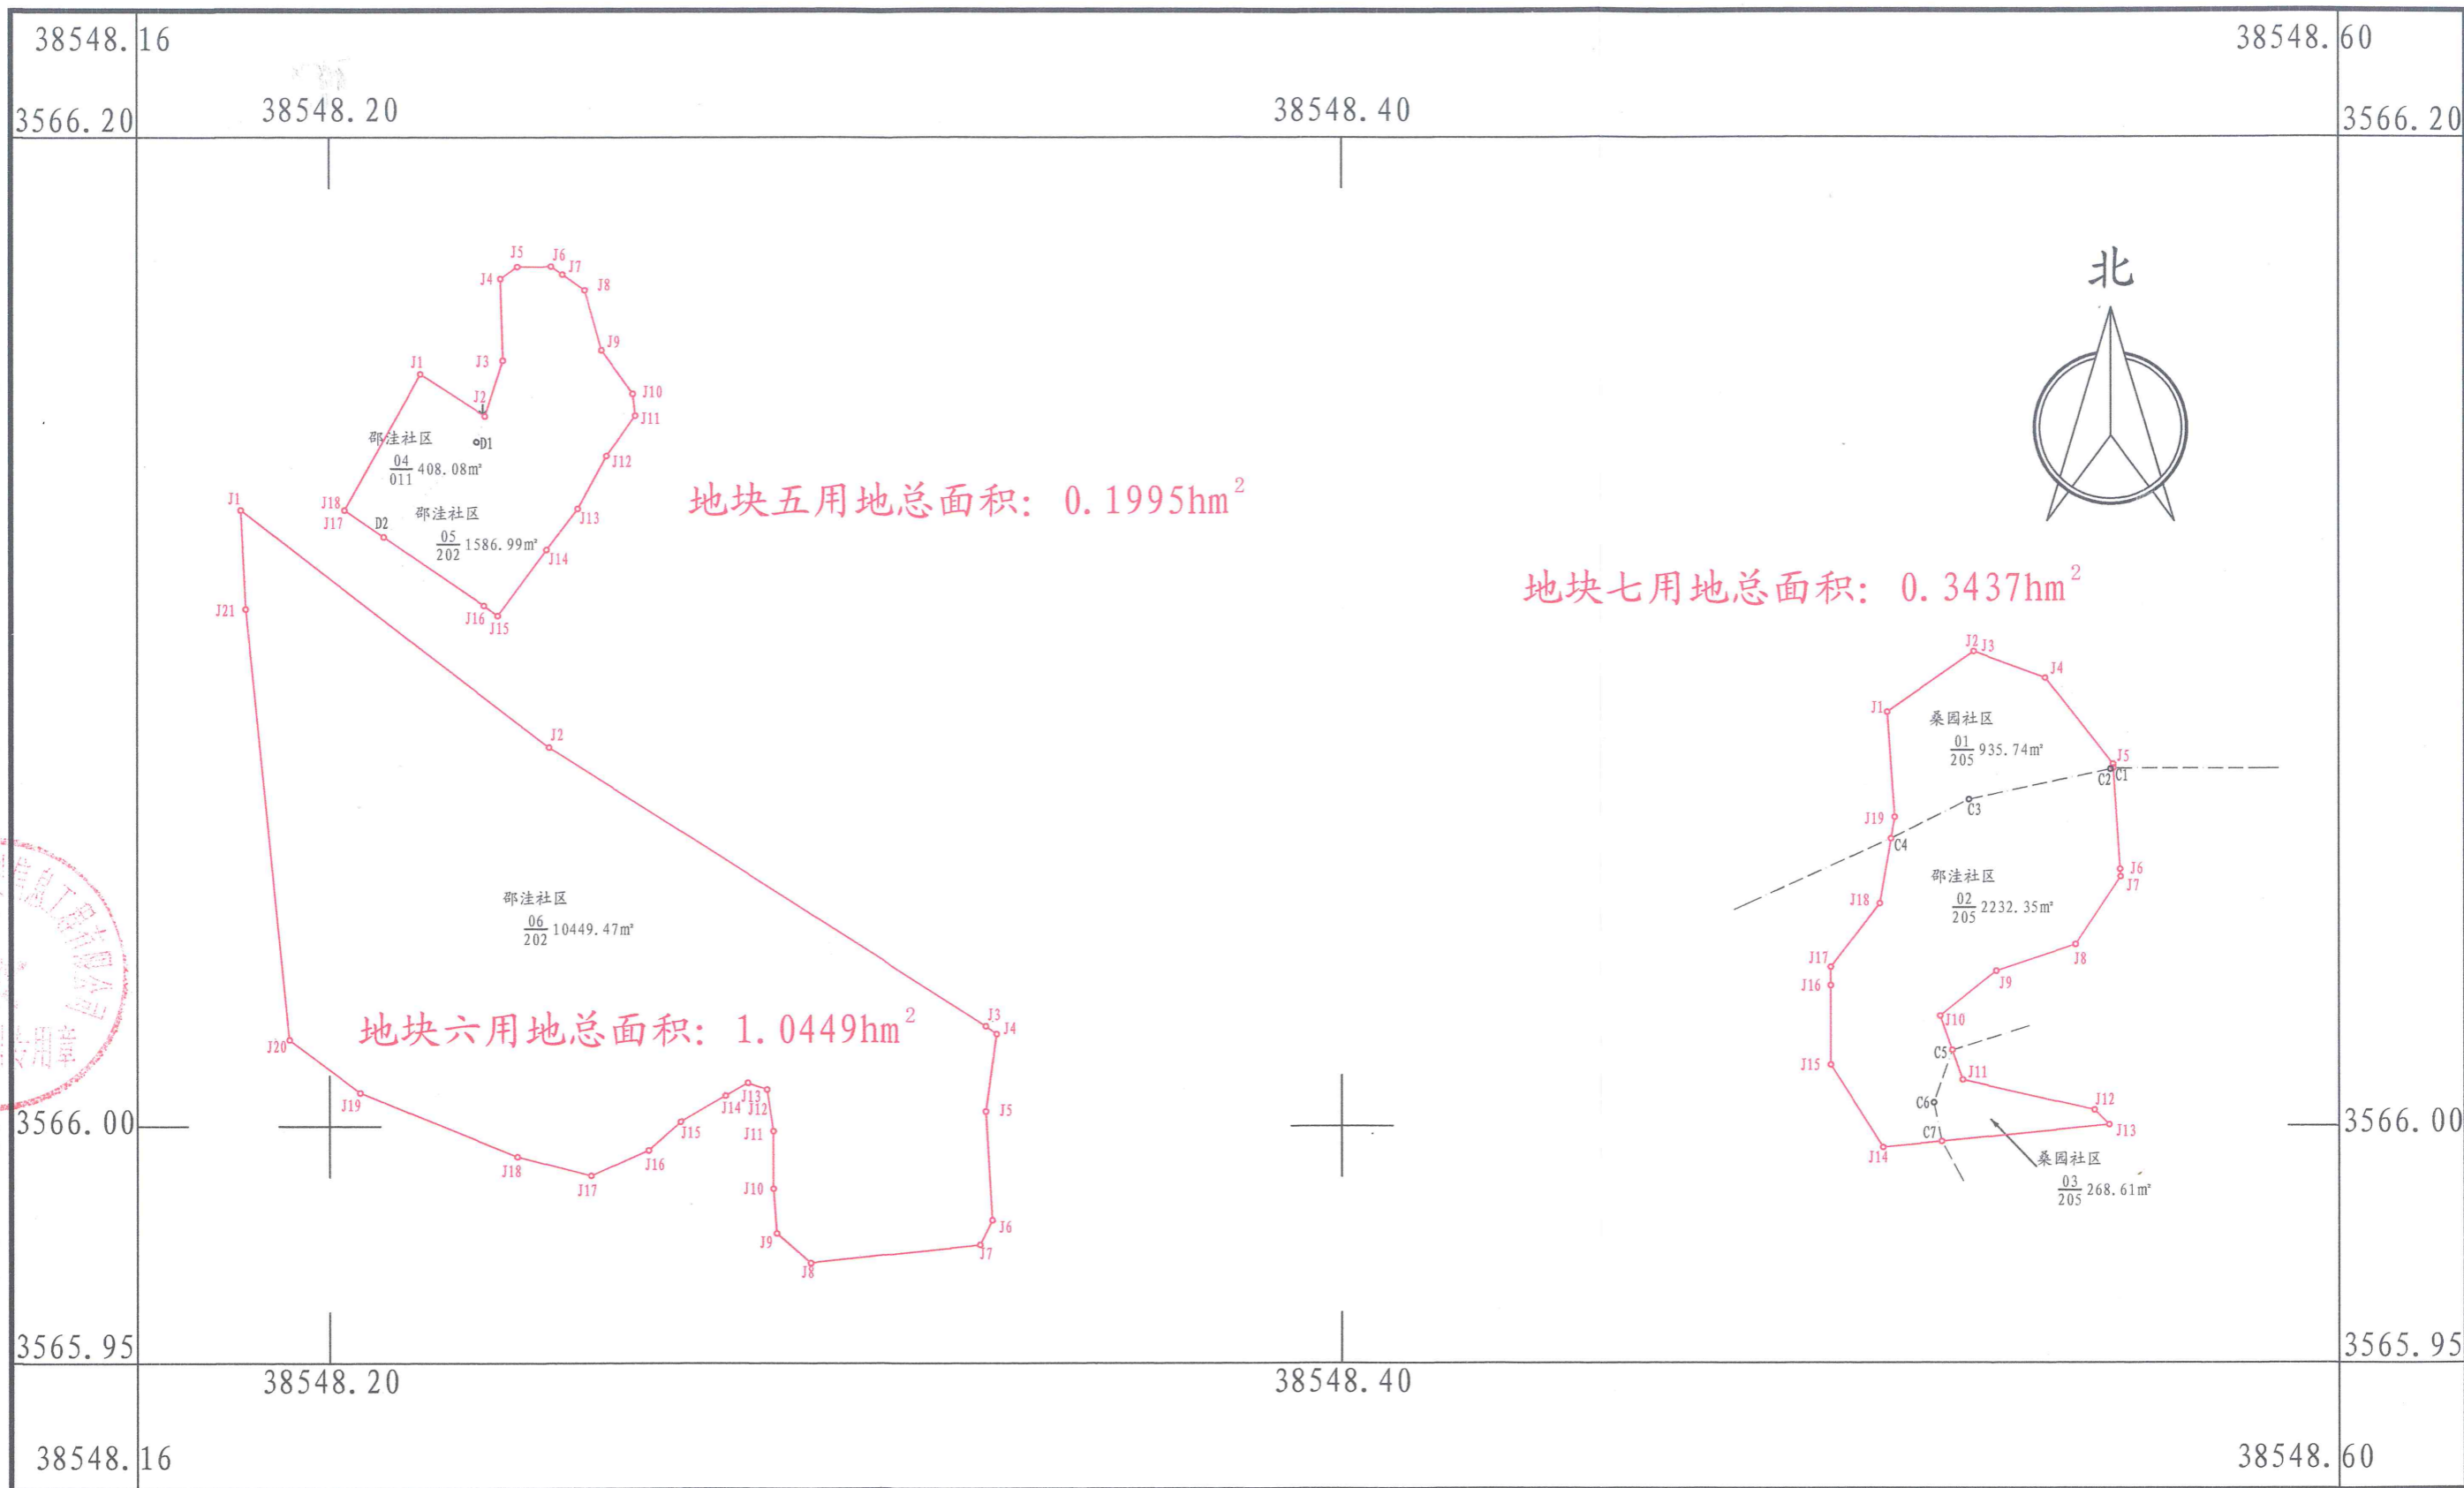

2019年03月数字化测图
 2000国家大地坐标系
 1985国家高程基准
 2007年版图式计算机绘图

1:2000

绘图员: 方瑞
 检查员: 王辉
 审核员: 白晓