


罗山县2019年度第一批城市建设用地项目征收土地第 块土地勘测定界图

3566.20-38548.34

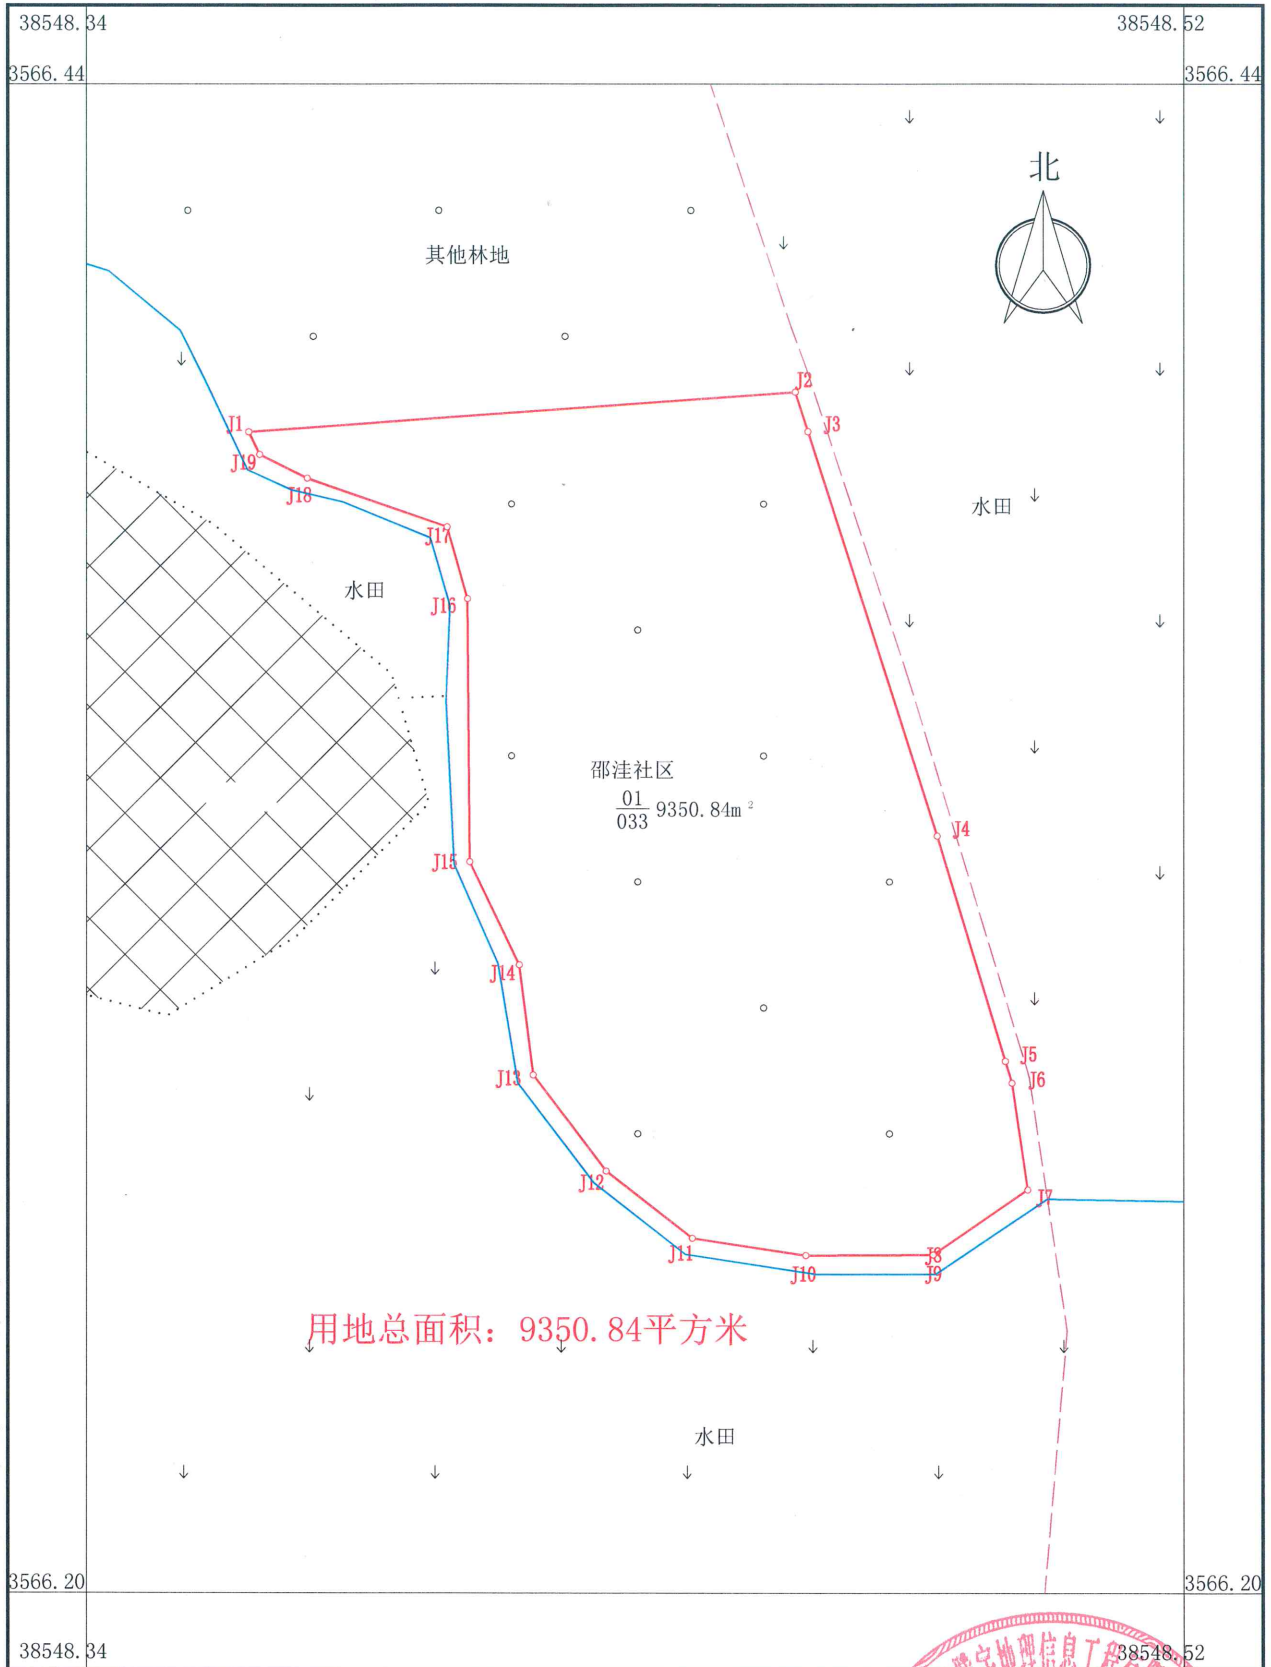

信阳市腾宇地理信息工程有限公司

2019年07月数字化测图
2000国家大地坐标系
1985国家高程基准

1:1200

测量员: 邱晨 李伟
绘图员: 张玉林
检查员: 翟冉

报告(附件)专用章

4115010062758