


罗山县2021年度第一批乡镇建设用地第1块土地勘测定界图

信阳市腾宇地理信息工程有限公司

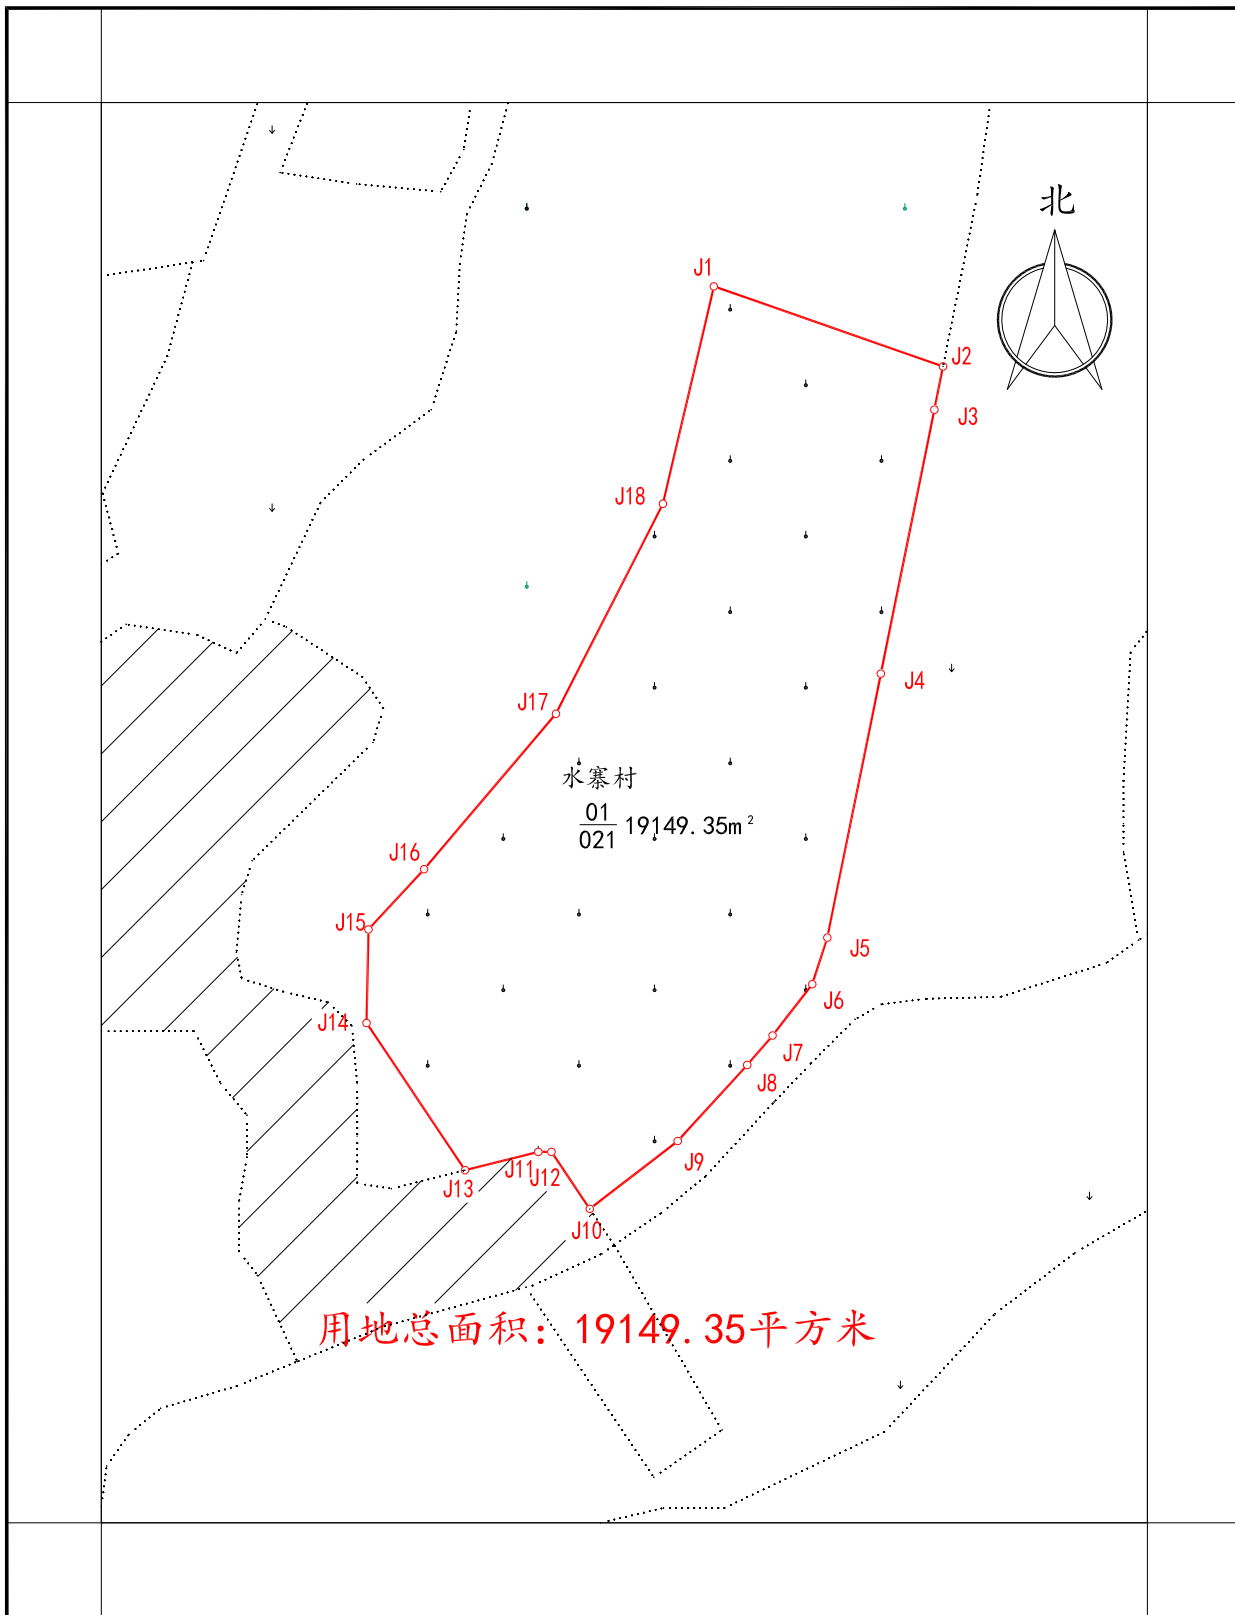

2021年03月数字化测图
2000国家大地坐标系
指界人:

1:2000

绘图员: 杨亚丽
检查员: 翟冉
审核员: 邱晨、李伟