


罗山县2021年度第一批乡镇建设用第4块土地勘测定界图

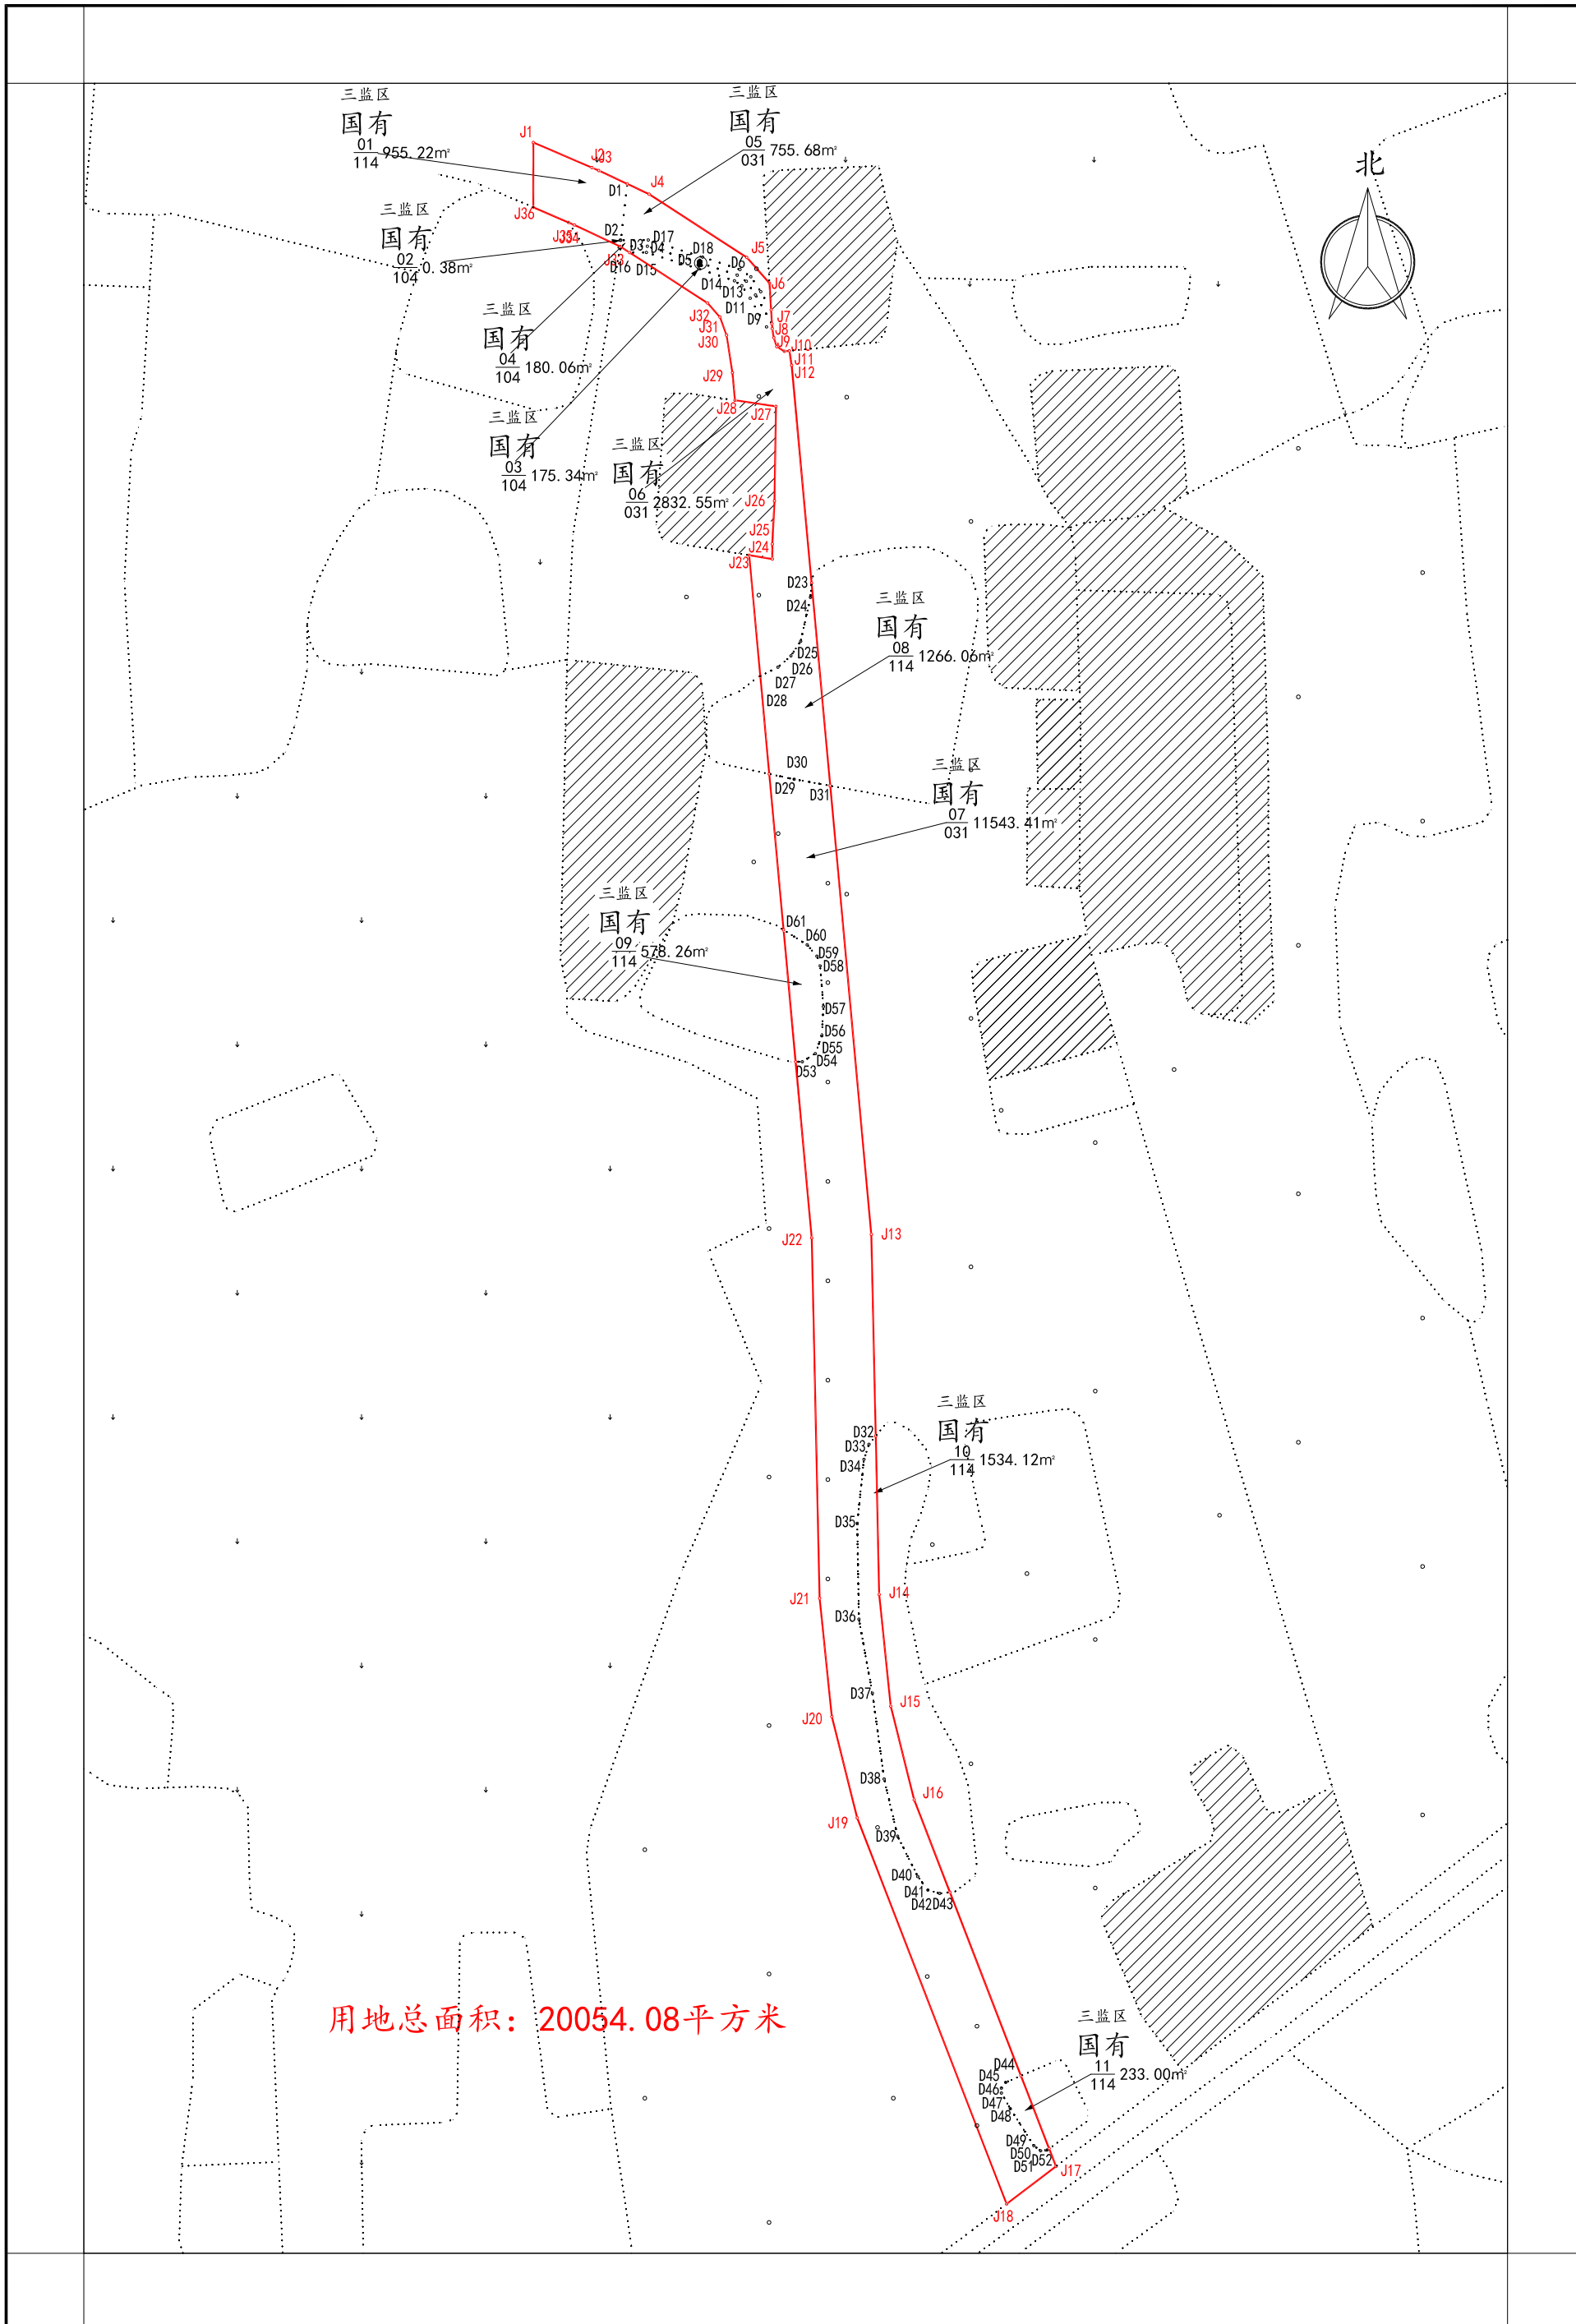

信阳市腾宇地理信息工程有限公司

2021年06月数字化测图
2000国家大地坐标系
指界人:

1:2500

绘图员: 邱晨
检查员: 翟冉
审核员: 邱晨、李伟