


罗山县2021年度第一批乡镇建设用地项目征收土地第5块土地勘测定界图

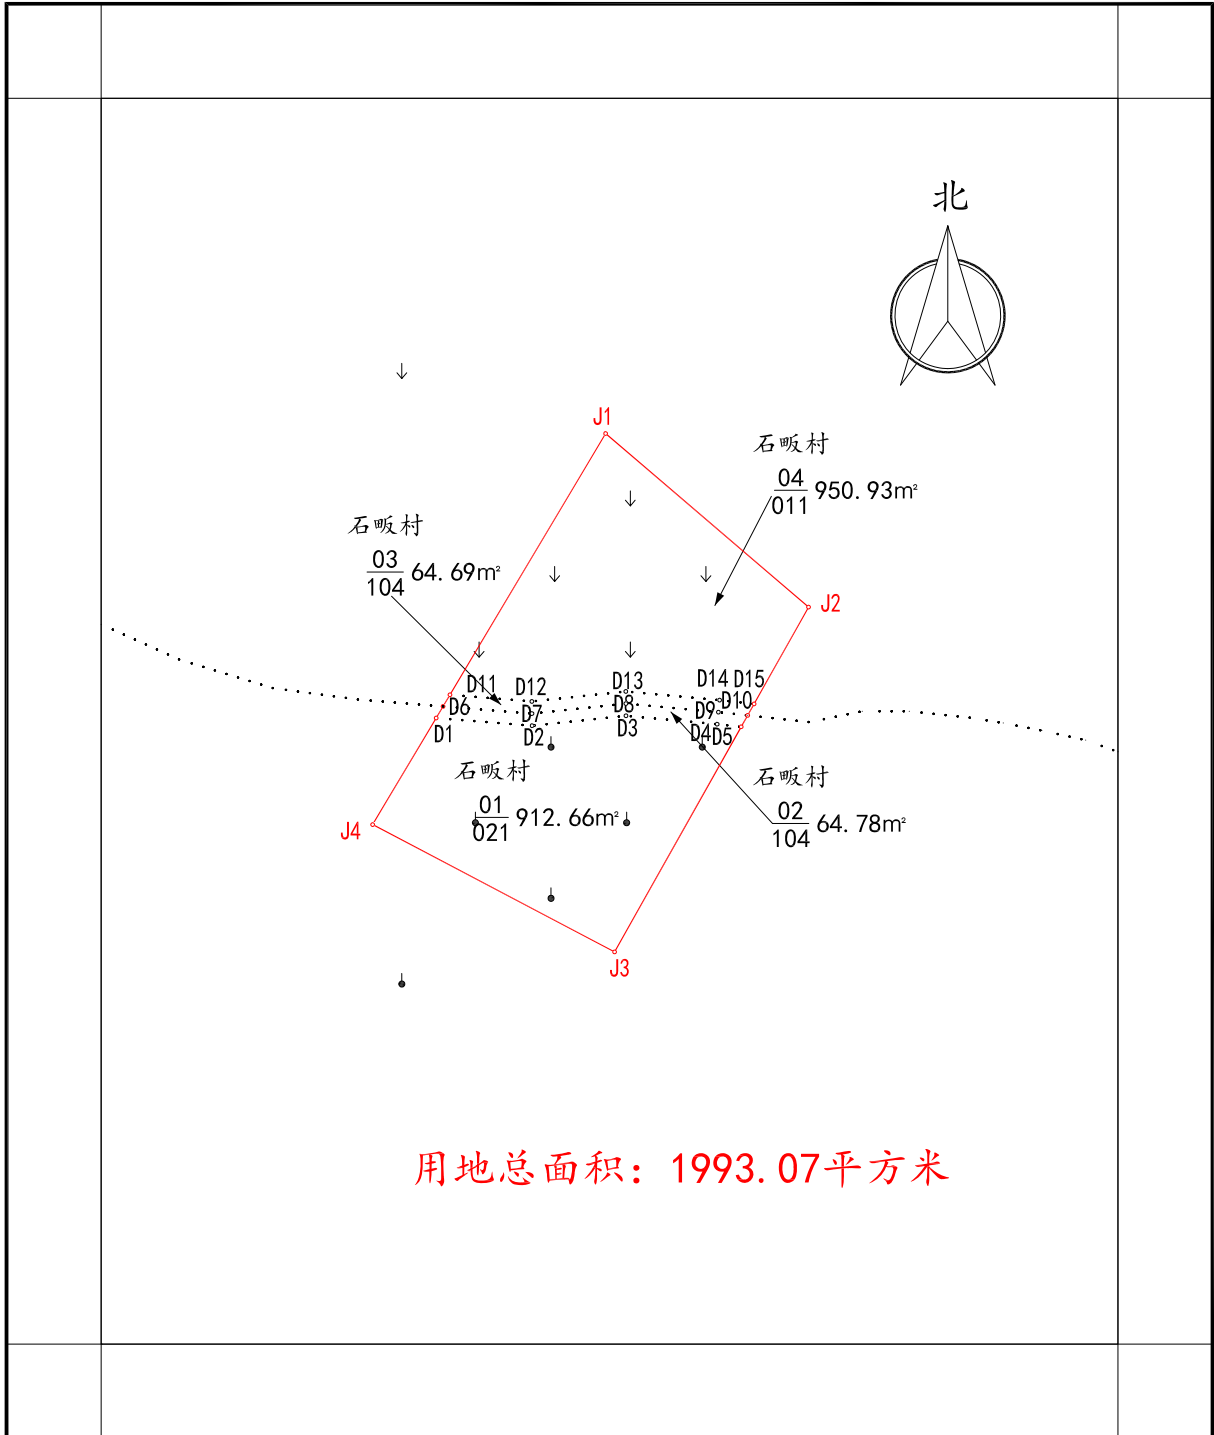

信阳市腾宇地理信息工程有限公司

2021年06月数字化测图
 2000国家大地坐标系
 指界人:

1:1000

绘图员: 杨亚丽
 检查员: 翟冉
 测量员: 邱晨、李伟