


罗山县2021年度第二批城乡增减挂钩试点项目征收土地第3块

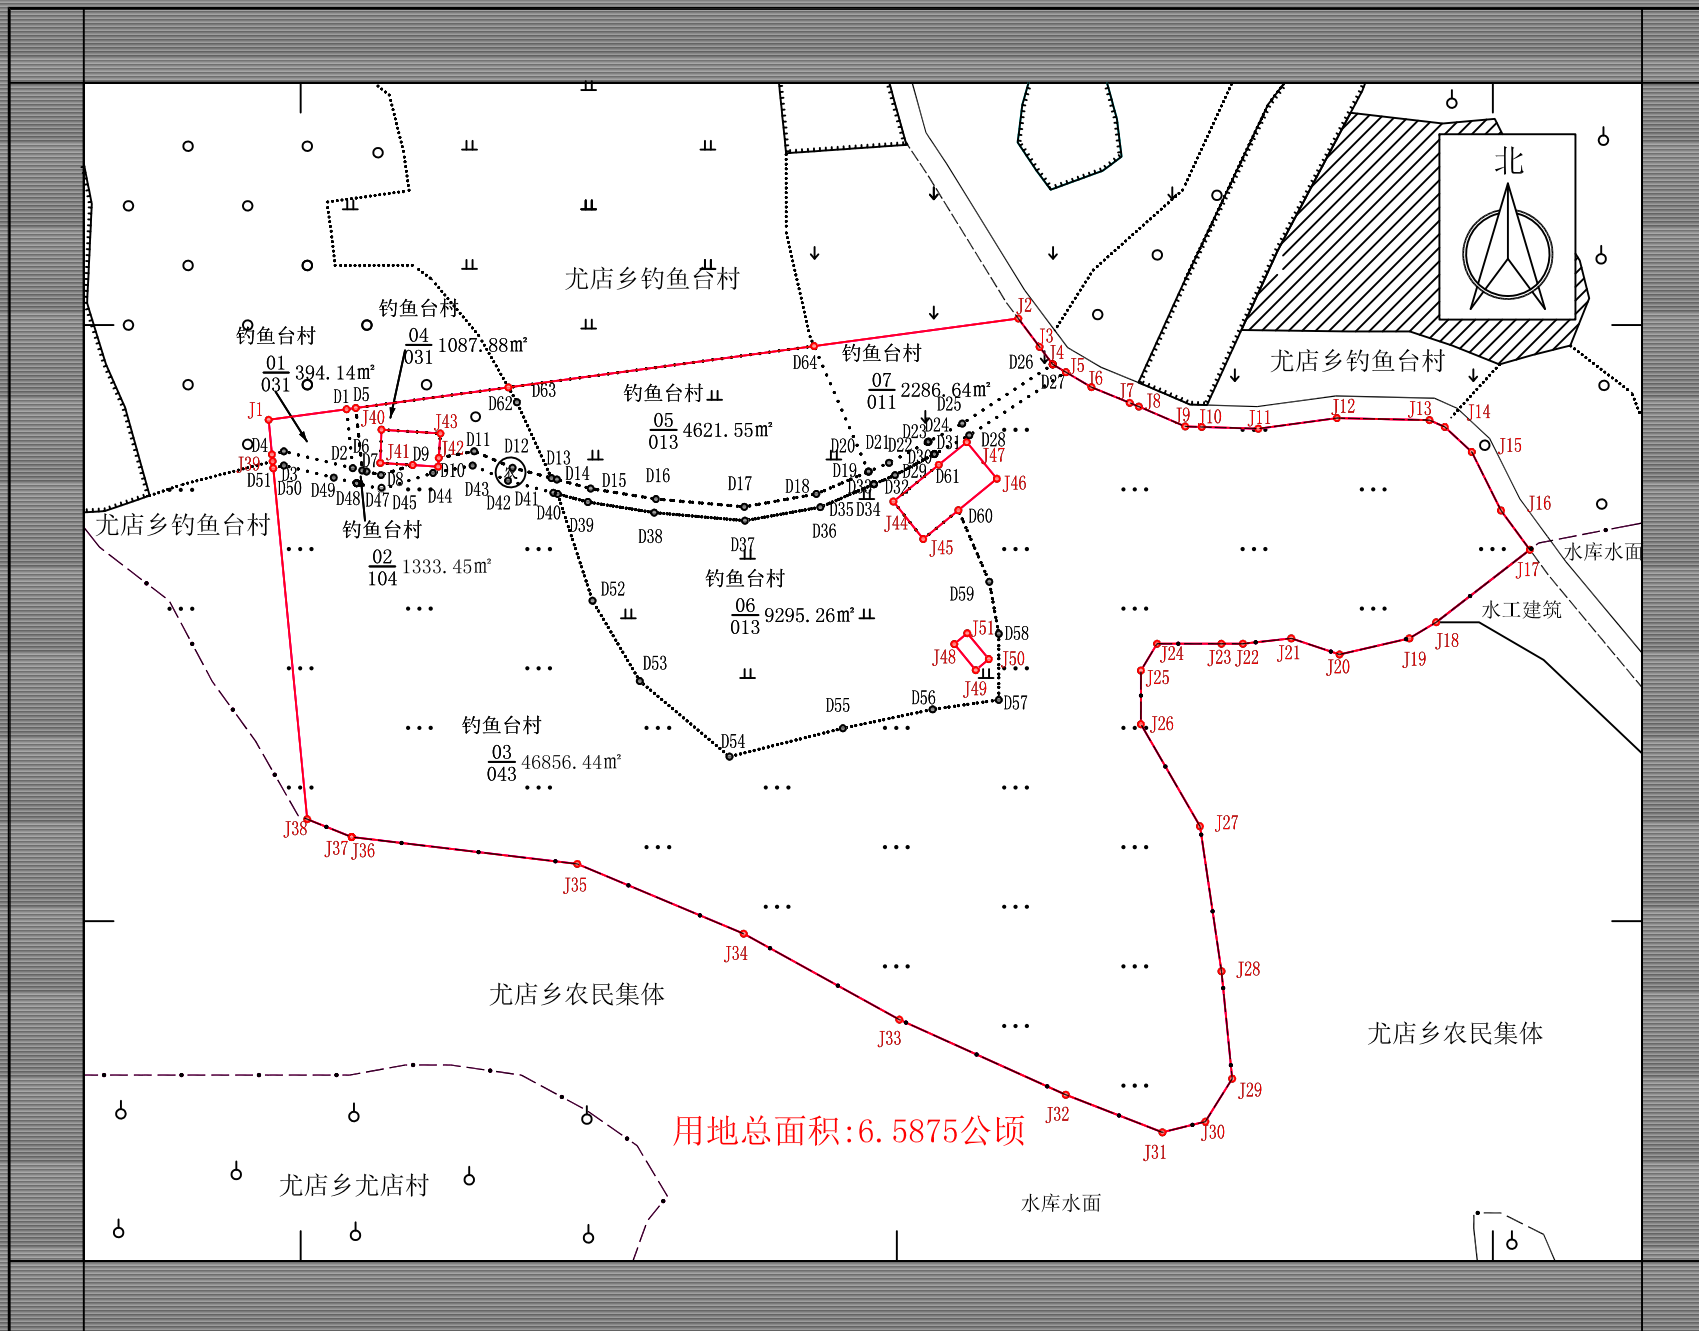

信阳市腾宇地理信息工程有限公司

用地总面积:6.5875公顷

2020年10月数字化测图
2000国家大地坐标系
指界人:

1:2000

绘图员:杨亚丽
检查员:翟冉
测量员:邱晨、李伟