


罗山县2021年度第三批城市建设用地项目第8块土地勘测定界图

信阳市腾宇地理信息工程有限公司

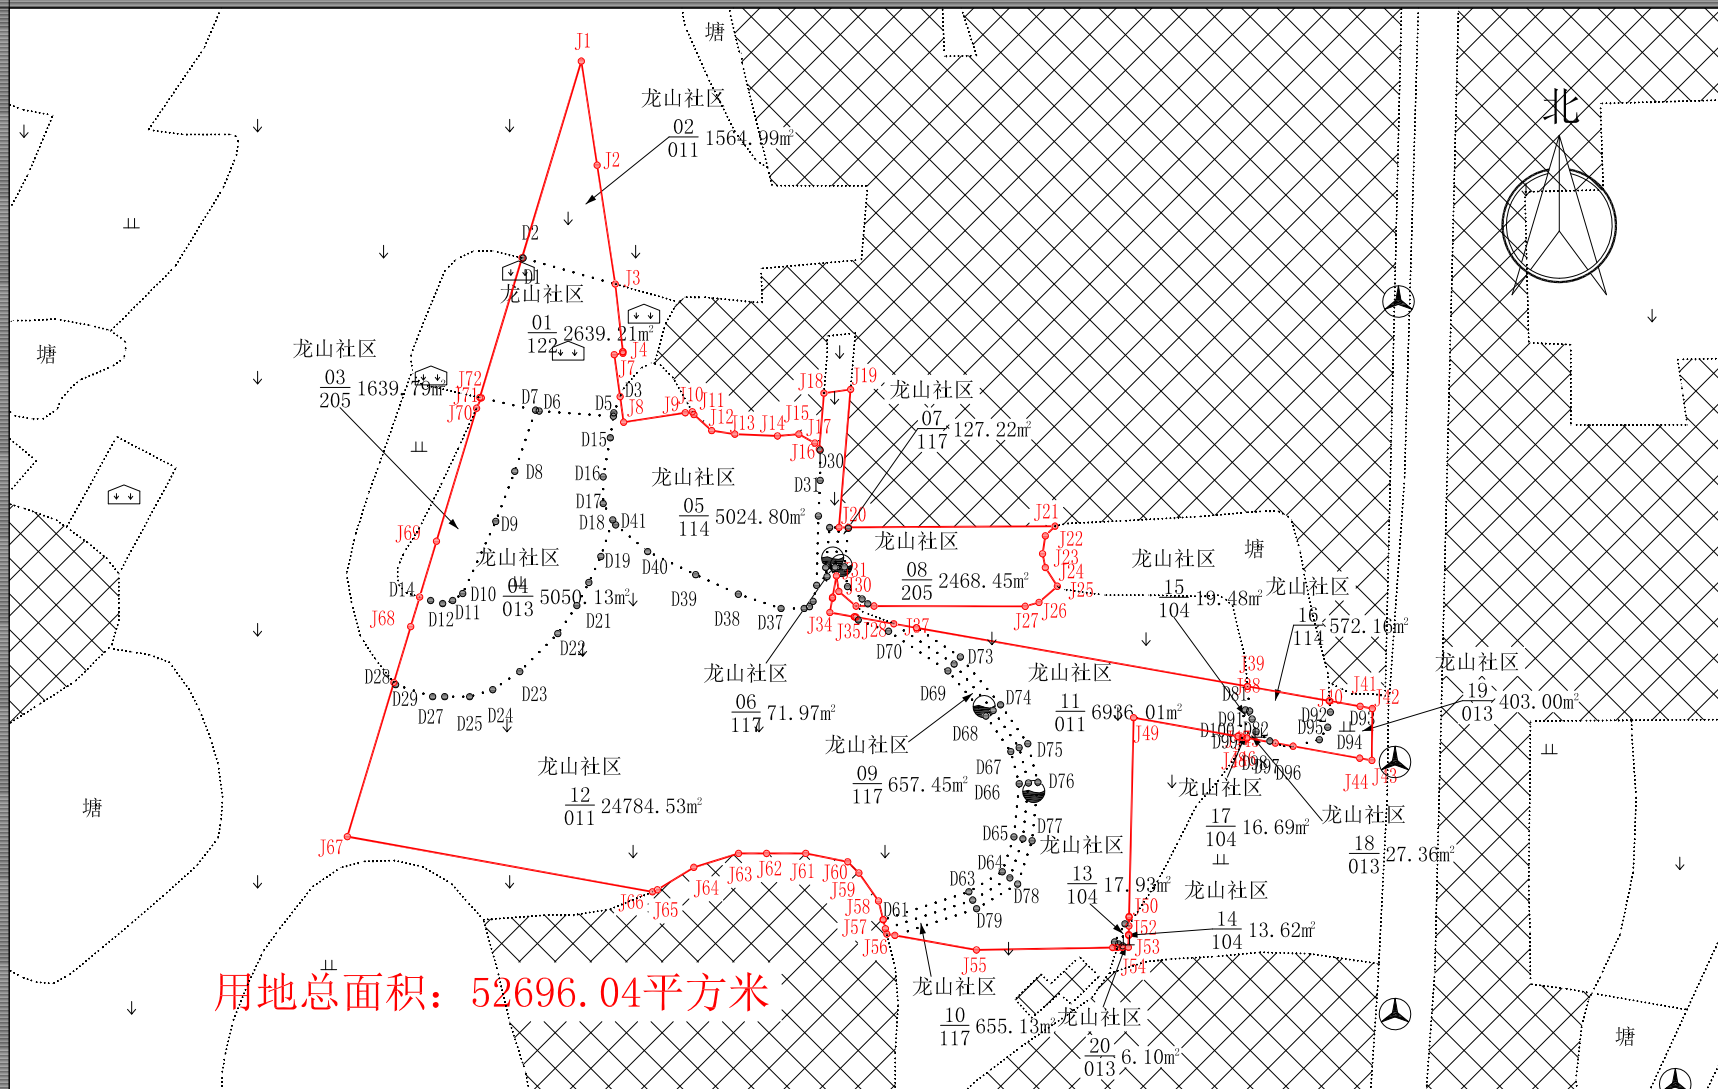

2021年08月数字化测图
2000国家大地坐标系
1985国家高程基准

1:3000

测量员: 邱晨、李伟
绘图员: 彭玉玲
检查员: 翟冉