


罗山县2021年度第三批城市建设用地项目第1块土地勘测定界图

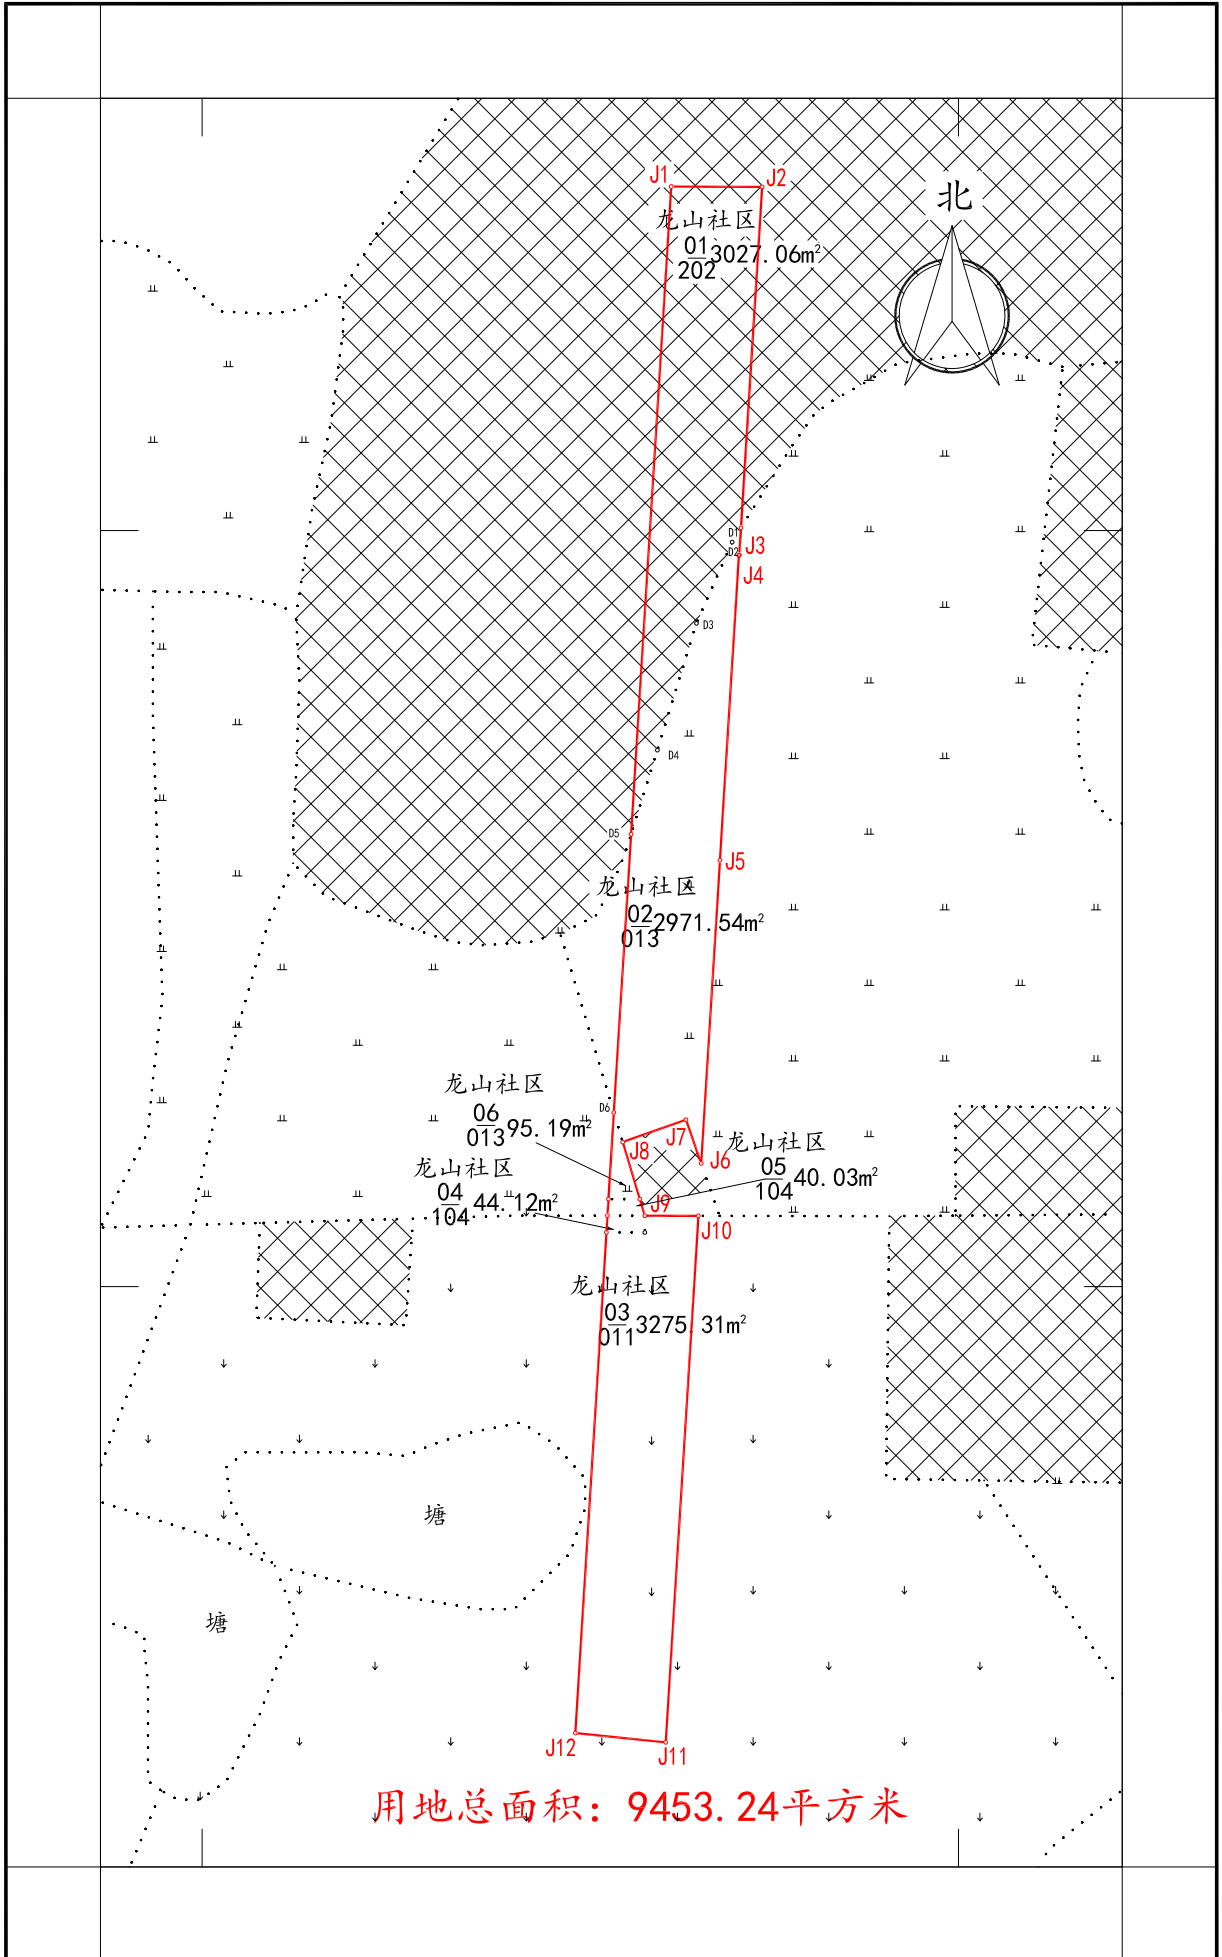

信阳市腾宇地理信息工程有限公司

2021年08月数字化测图
2000国家大地坐标系
1985国家高程基准

1:2000

测量员：邱晨、李伟
绘图员：田林深
检查员：翟冉