


# 罗山县2021年度第三批乡镇建设用地第2块土地勘测定界图

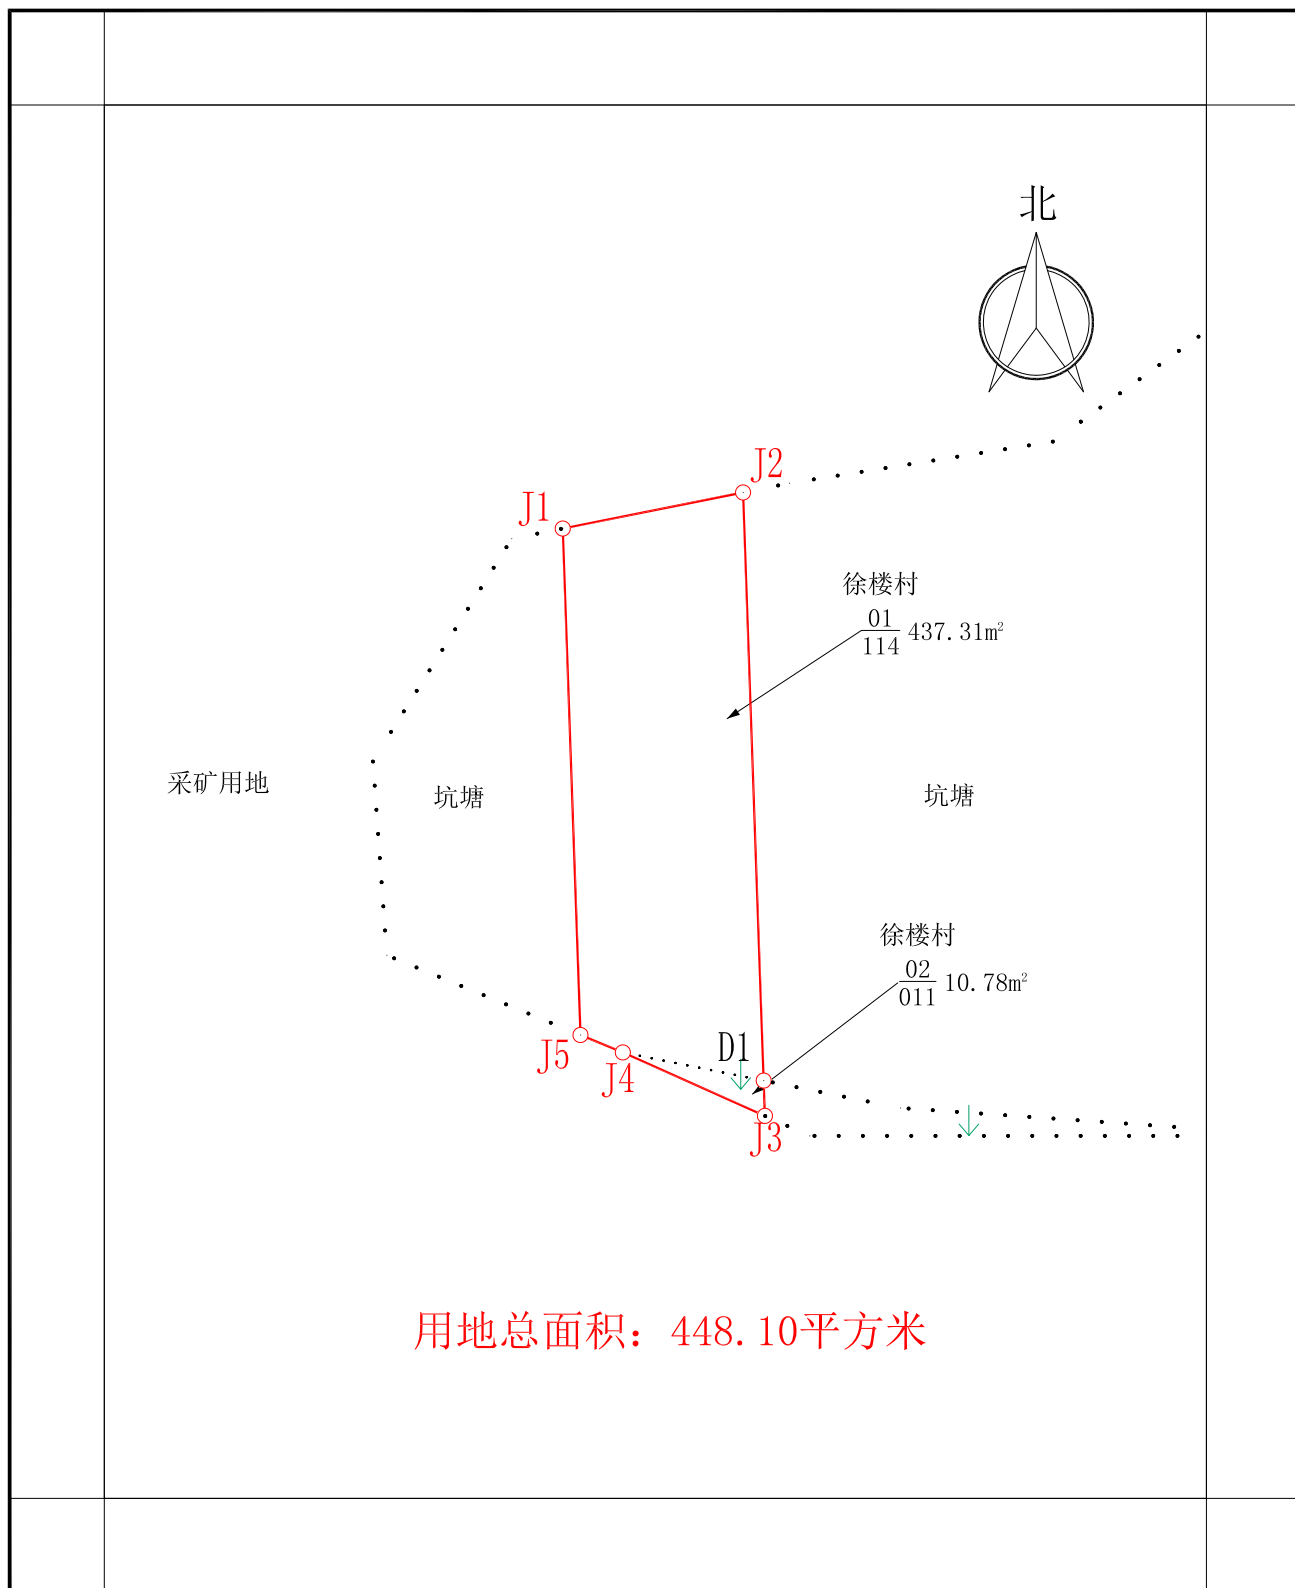

信阳市腾宇地理信息工程有限公司

2021年07月数字化测图  
2000国家大地坐标系  
1985国家高程基准

1:500

测量员：邱晨、李伟  
绘图员：彭玉玲  
检查员：翟冉