


# 罗山县2021年度第三批乡镇建设用地第5块土地勘测定界图

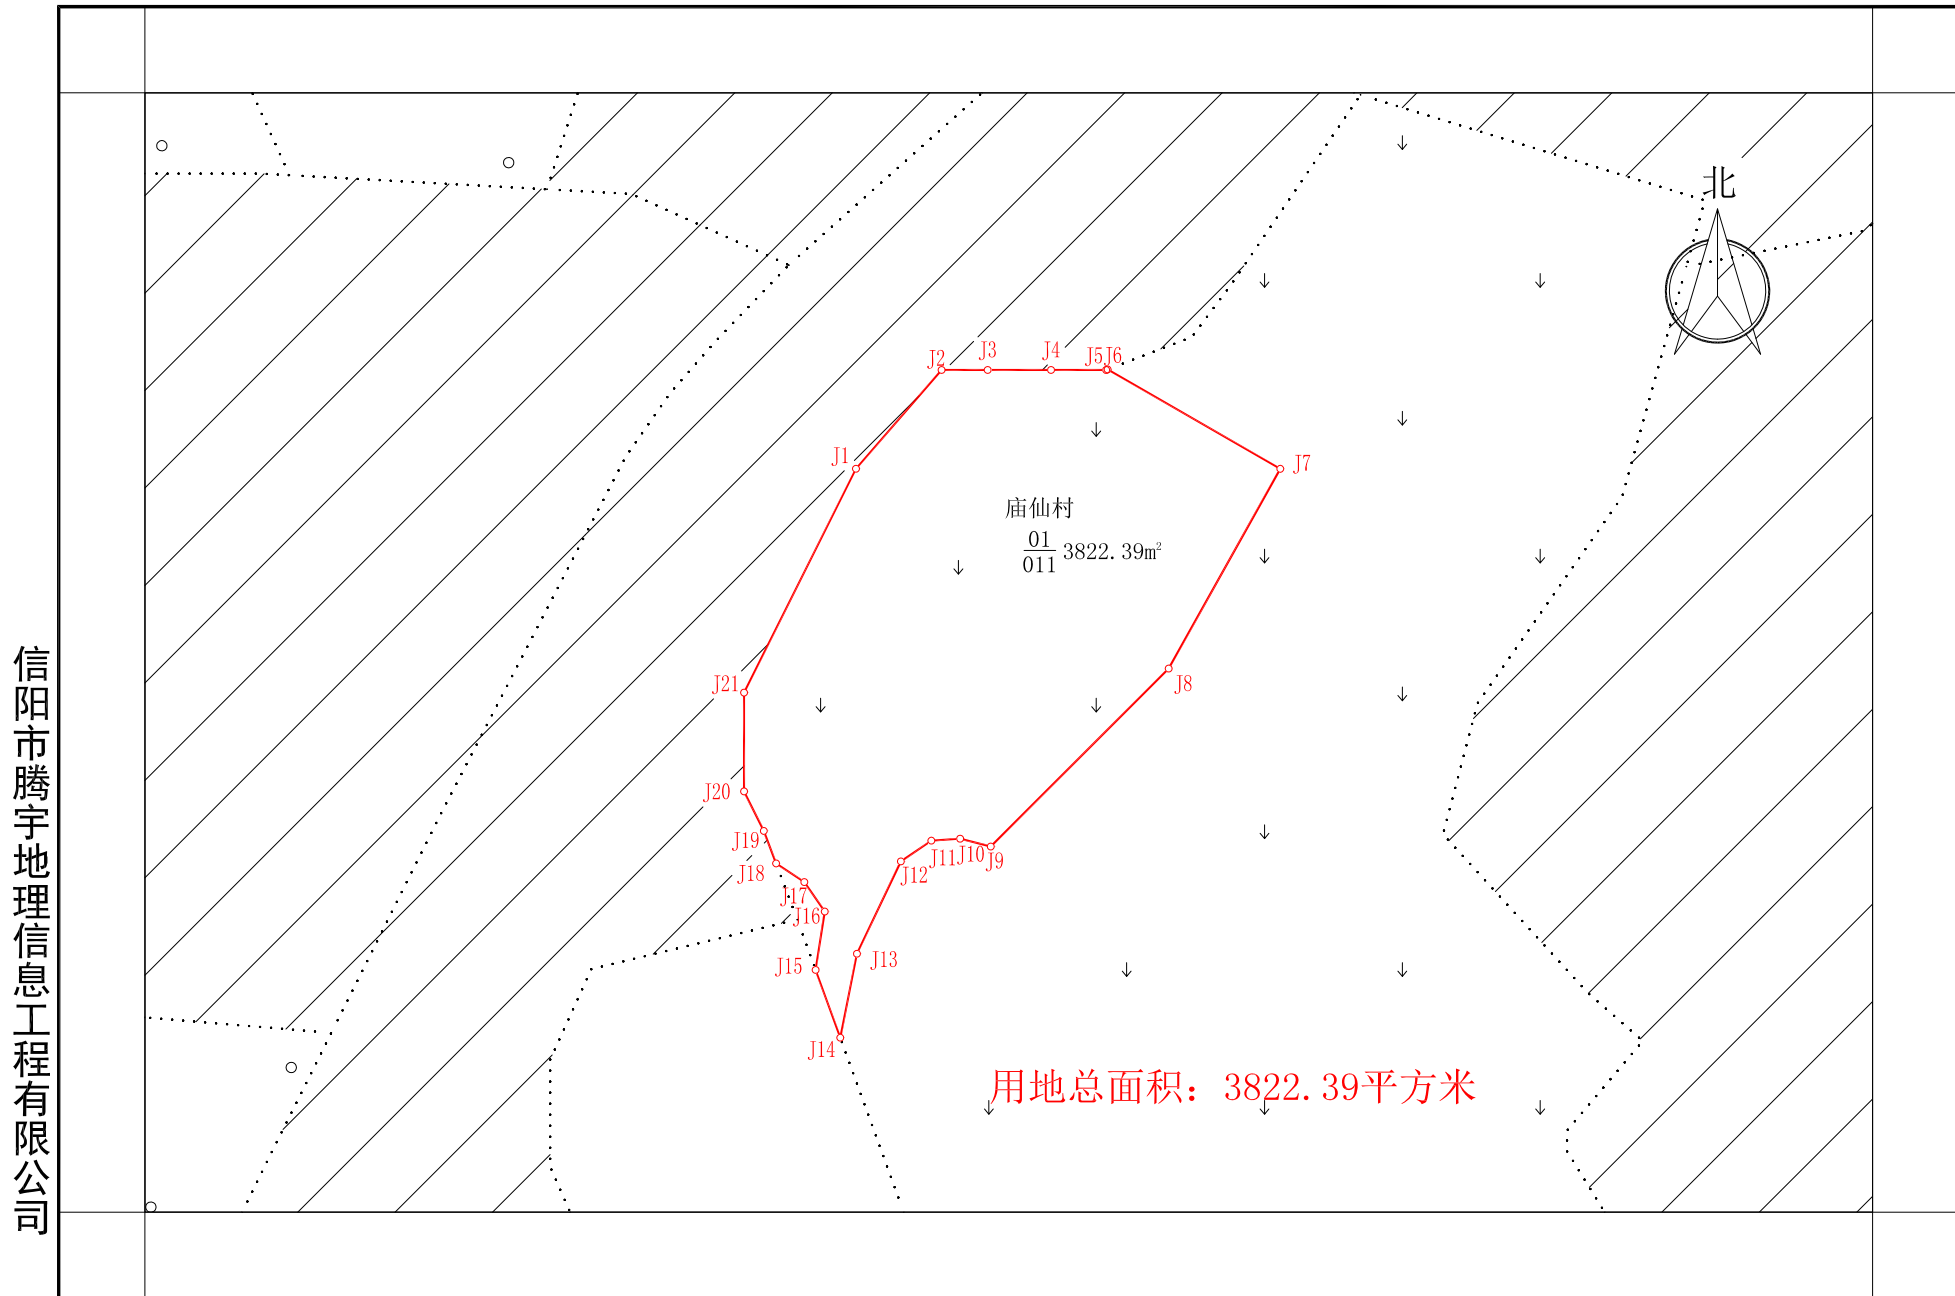

2021年08月数字化测图  
2000国家大地坐标系  
1985国家高程基准

1:1000

测量员：邱晨、李伟  
绘图员：余丰庆  
检查员：翟冉