


罗山县2021年度第三批乡镇建设用地第9块土地勘测定界图

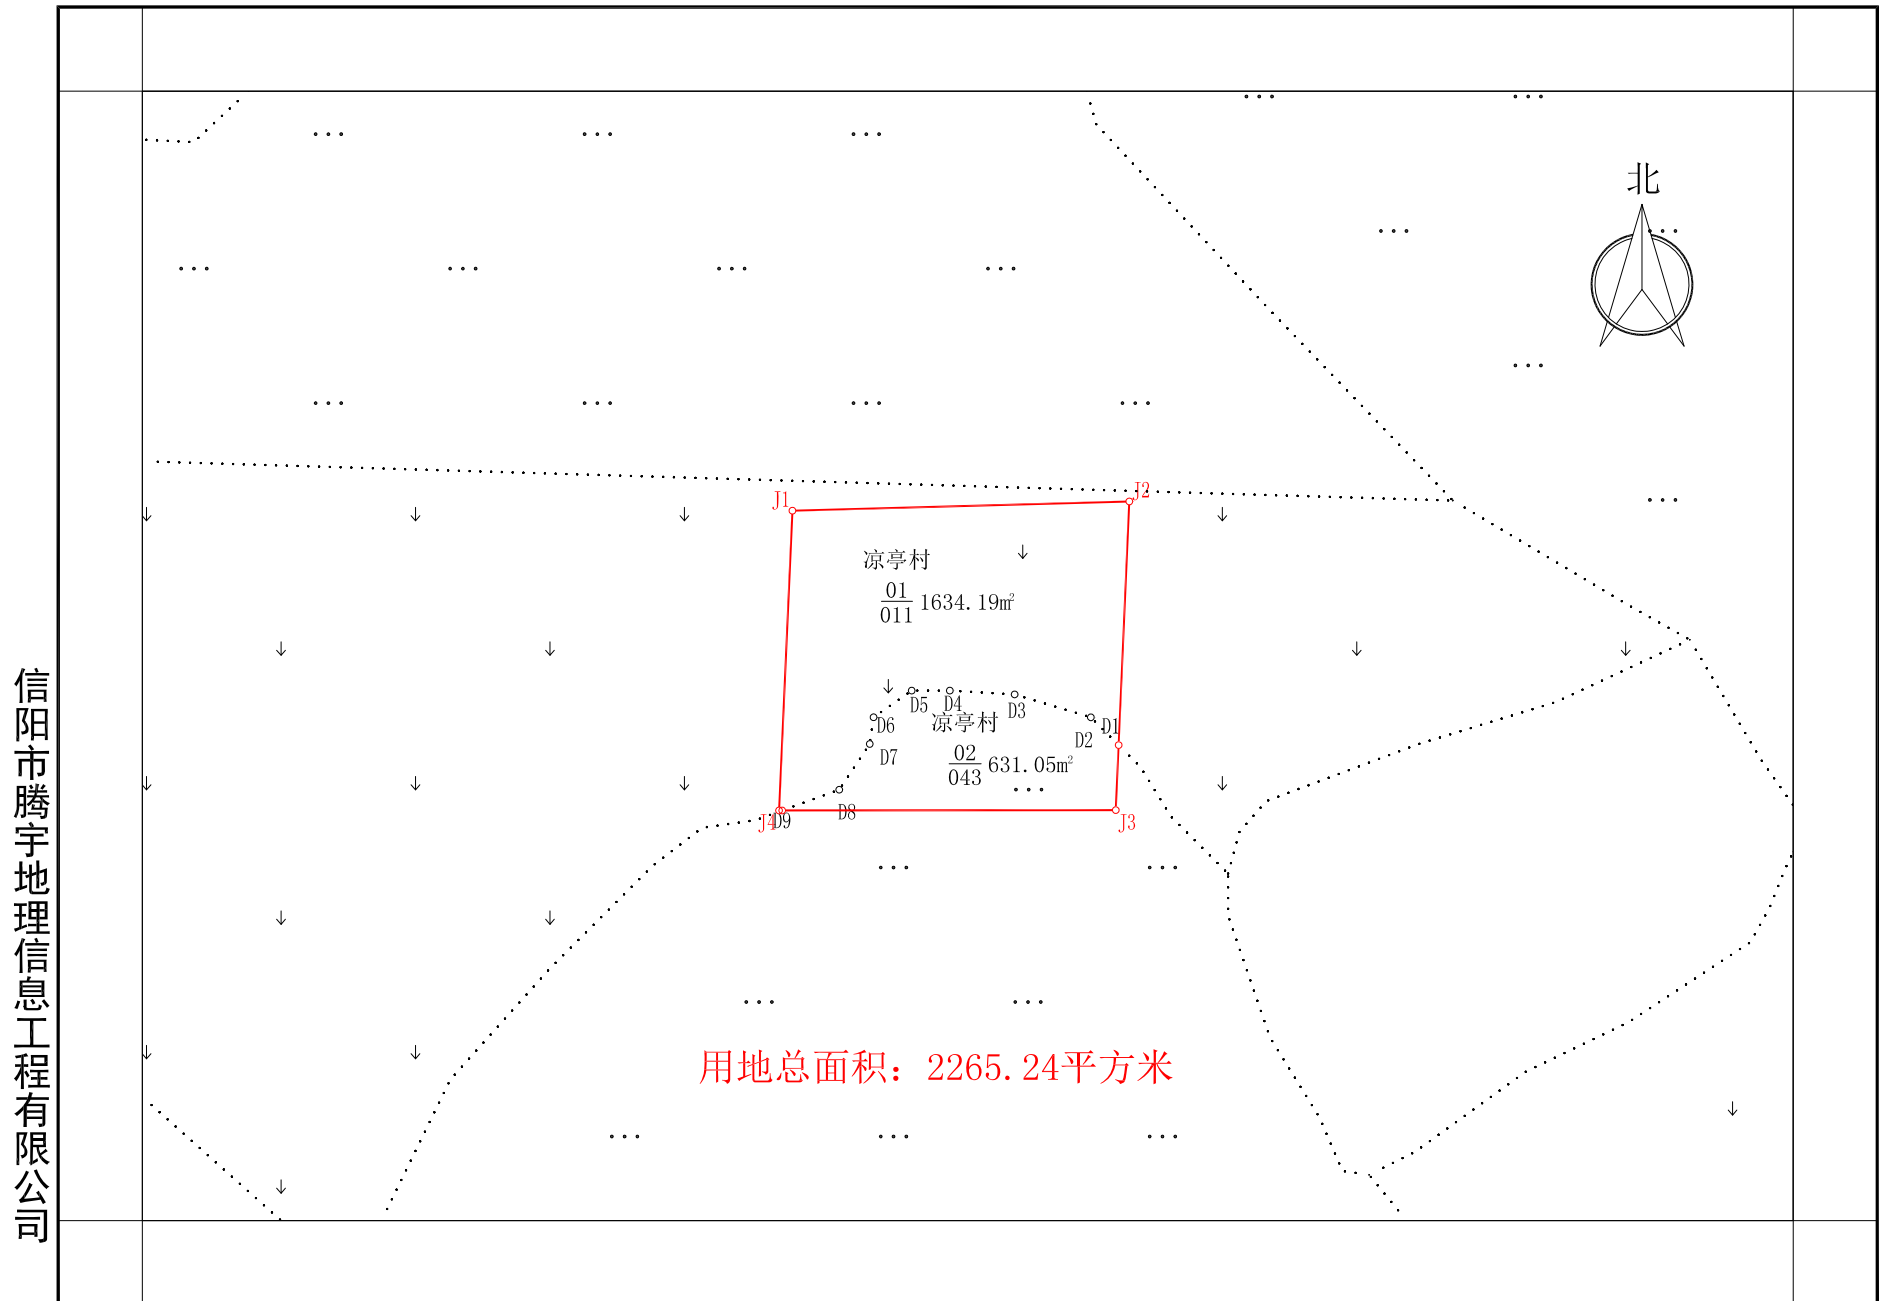

2021年07月数字化测图
2000国家大地坐标系
1985国家高程基准

1:1200

测量员：邱晨、李伟
绘图员：余丰庆
检查员：翟冉