


罗山县2021年度第三批乡镇建设用地第10块土地勘测定界图

信阳市腾宇地理信息工程有限公司

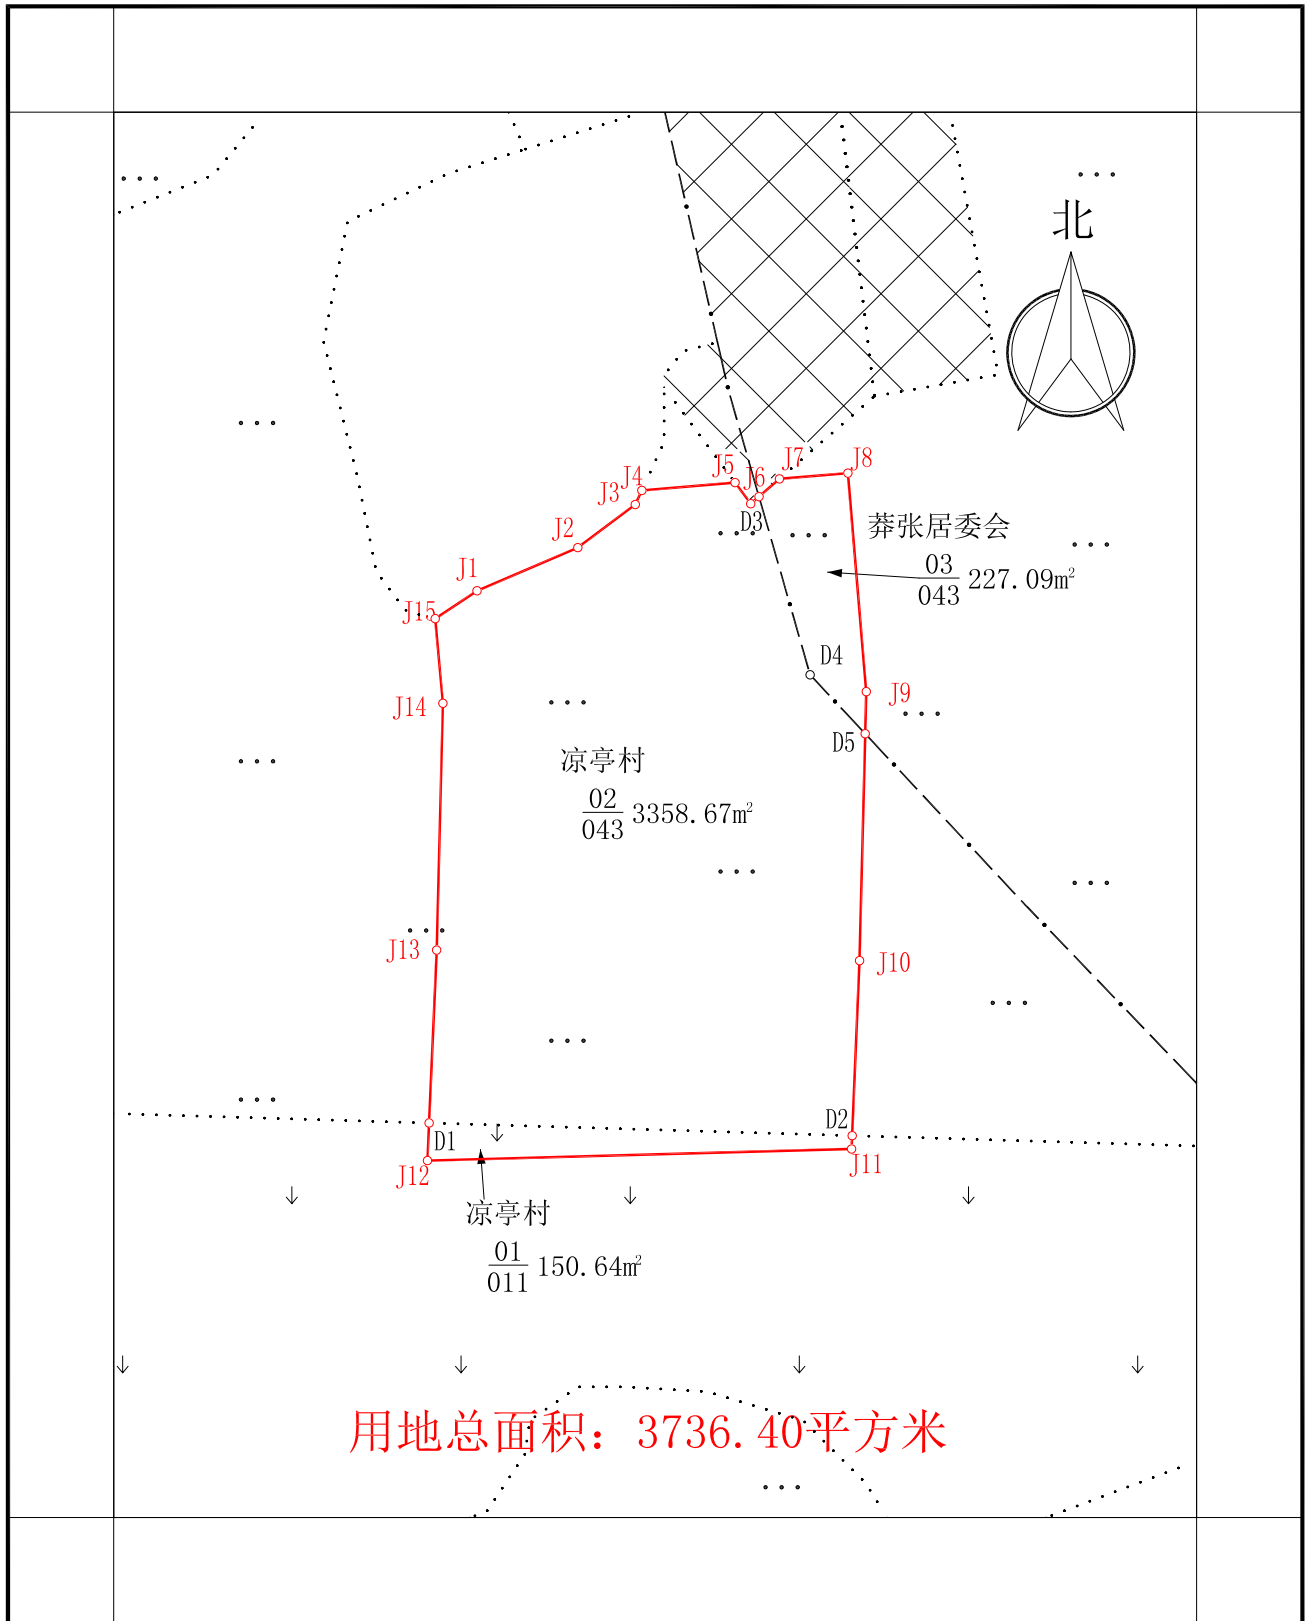

2021年07月数字化测图
 2000国家大地坐标系
 1985国家高程基准

1:1000

测量员：邱晨、李伟
 绘图员：余丰庆
 检查员：翟冉