


罗山县2022年度第一批城乡挂钩试点项目第1块勘测定界图

3564.81-38546.22

信阳市腾宇地理信息工程有限公司

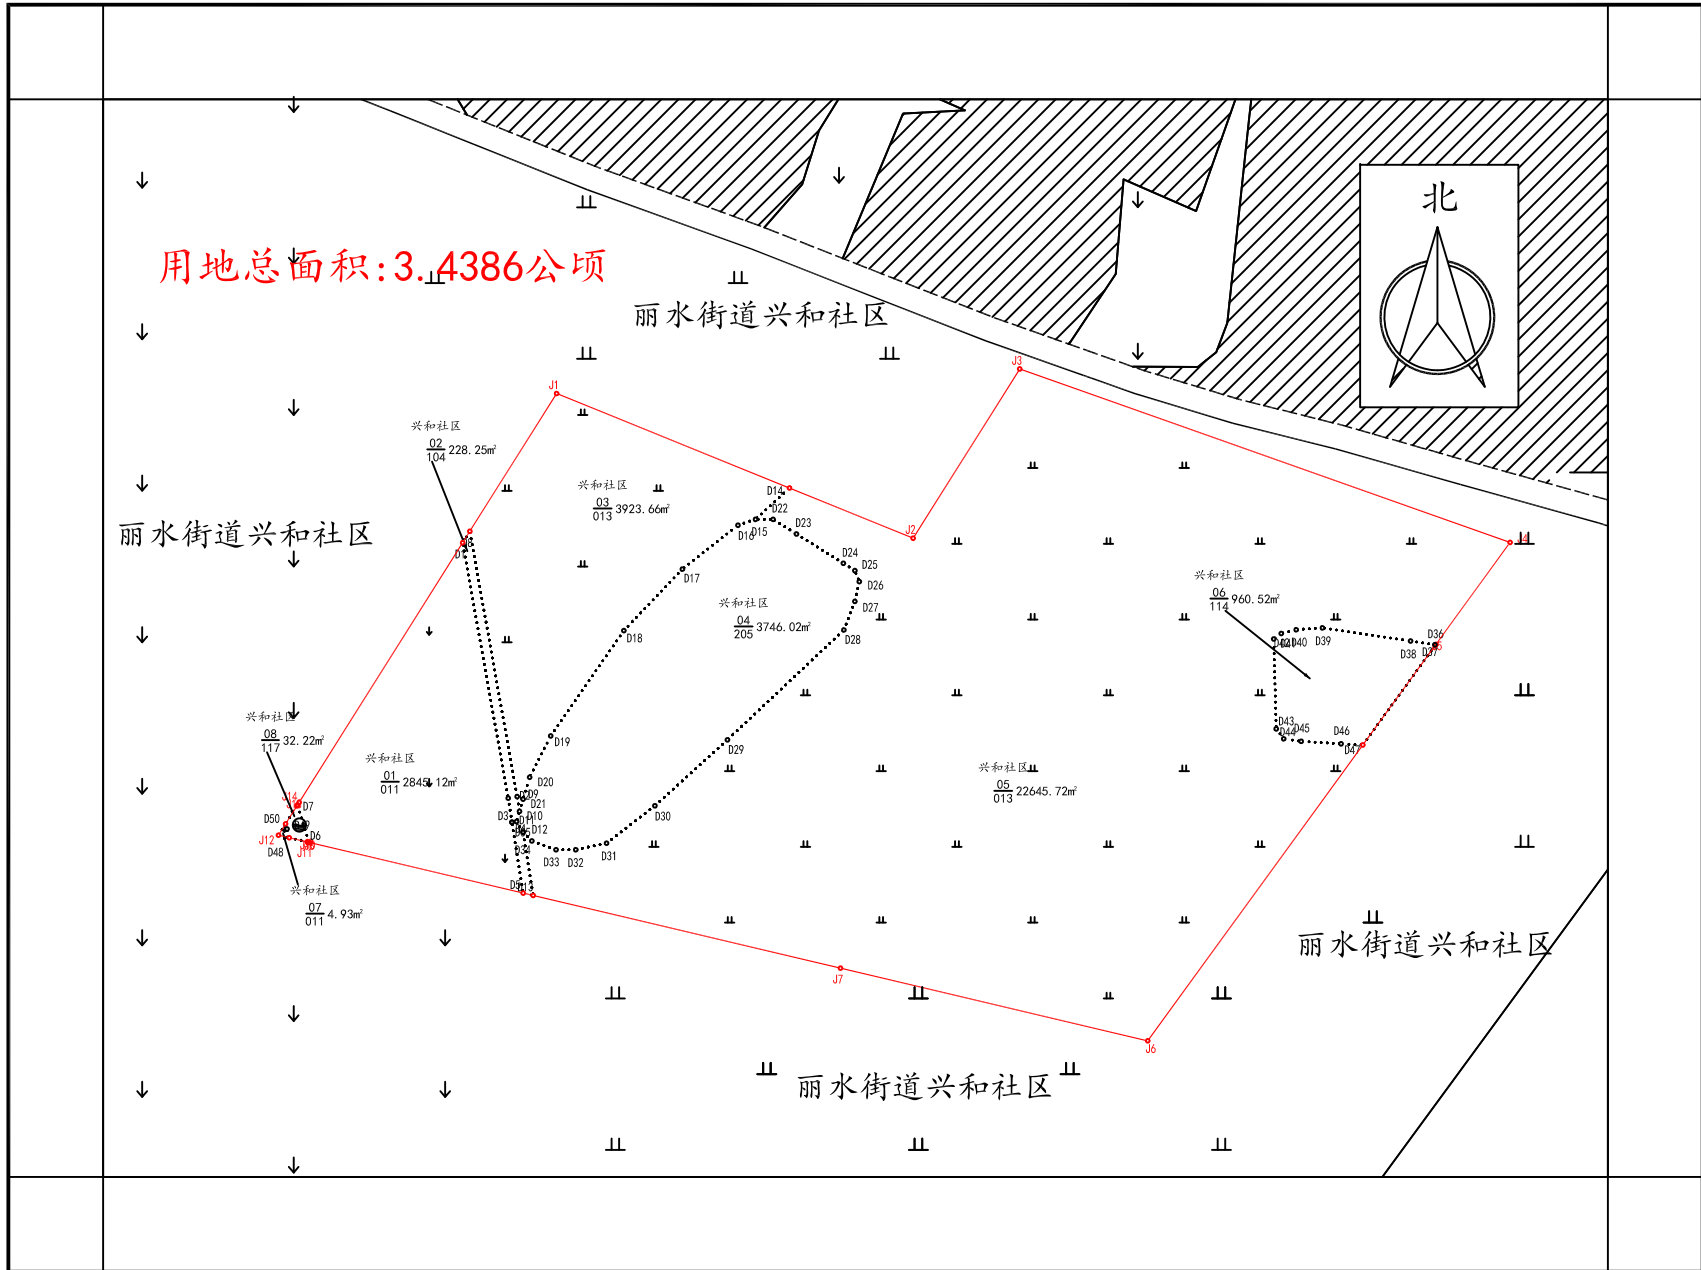

用地总面积: 3.4386公顷

丽水街道兴和社区

丽水街道兴和社区

北

丽水街道兴和社区

丽水街道兴和社区

2021年03月数字化测图
2000国家大地坐标系
1985国家高程基准

1:2000

测量员: 邱晨、李伟
绘图员: 孙锋运
检查员: 翟冉