


罗山县2022年度第三批乡镇建设用地第1块土地勘测定界图

3547.37-38547.56

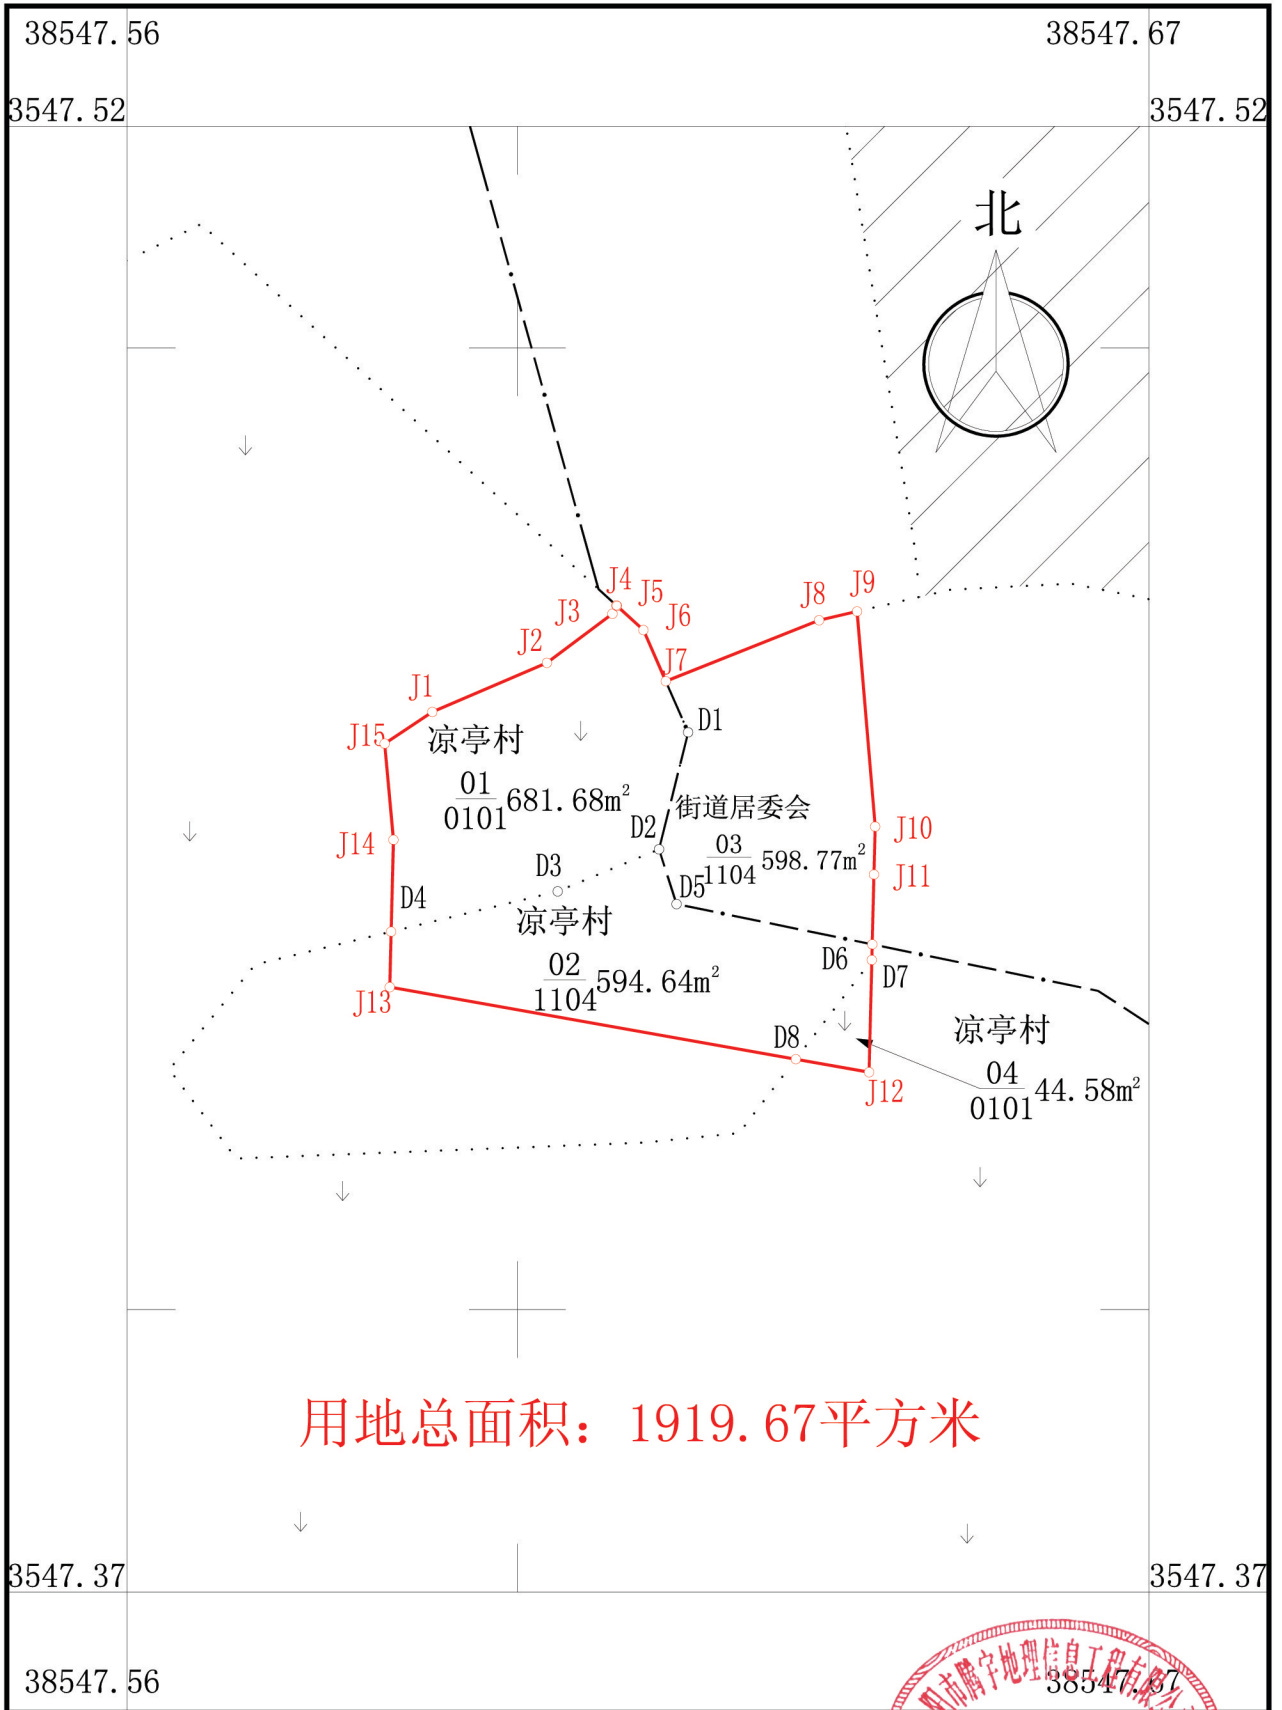

信阳市腾宇地理信息工程有限公司

2021年12月数字化测图
2000国家大地坐标系
1985国家高程基准

1:1000

测量员：邱晨 李伟
 绘图员：朱彤
 检查员：翟冉