


罗山县2023年度第一批城市建设用地第2块土地勘测定界图

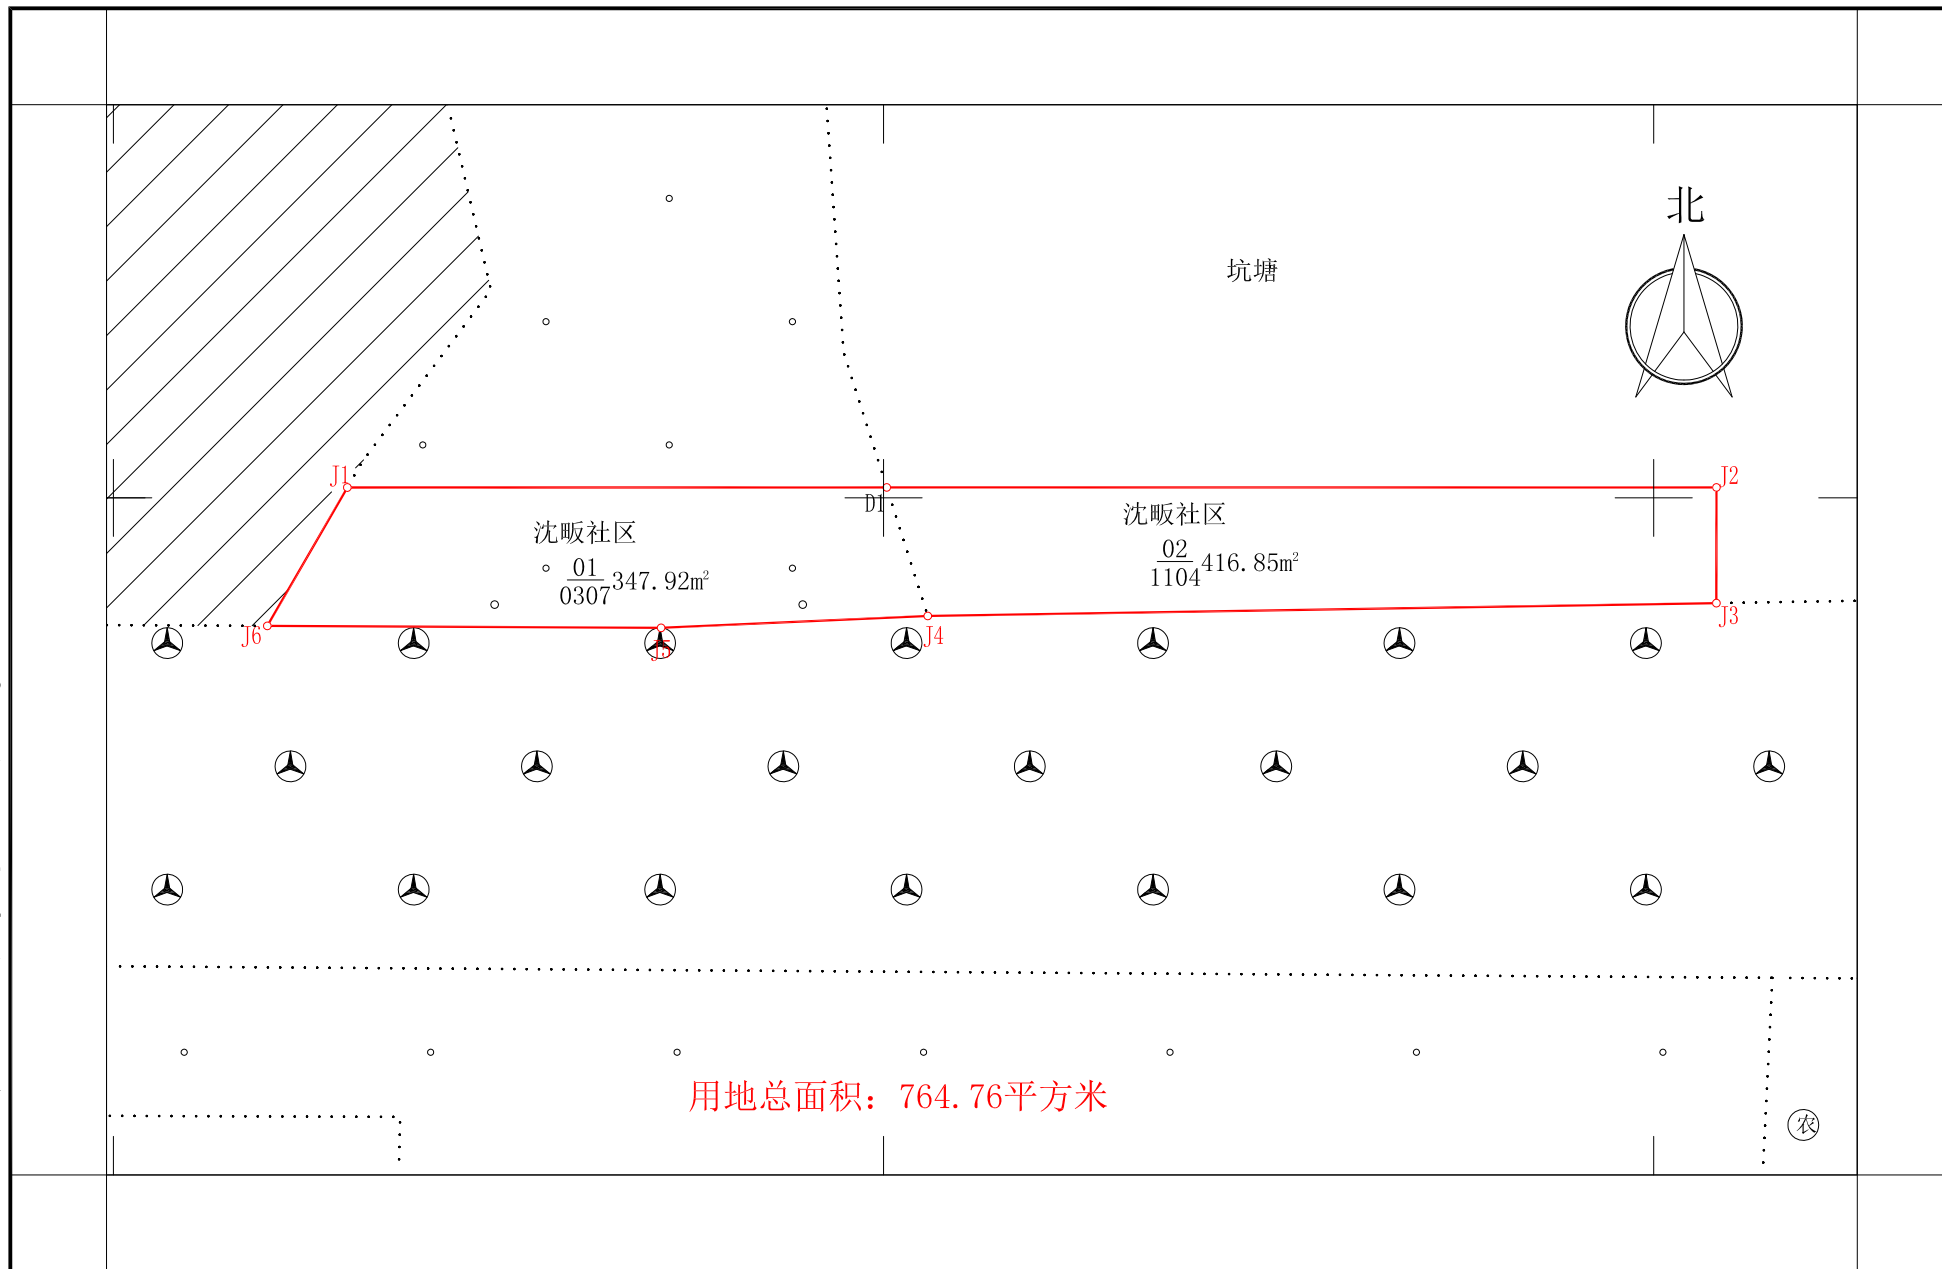

郑州金创工程设计有限公司

2022年12月数字化测图
2000国家大地坐标系
1985国家高程基准

1:500

测量员：邱晨、吴祥雨
绘图员：余丰庆
检查员：白旭飞