


# 罗山县2023年度第一批城市建设用地第8块土地勘测定界图

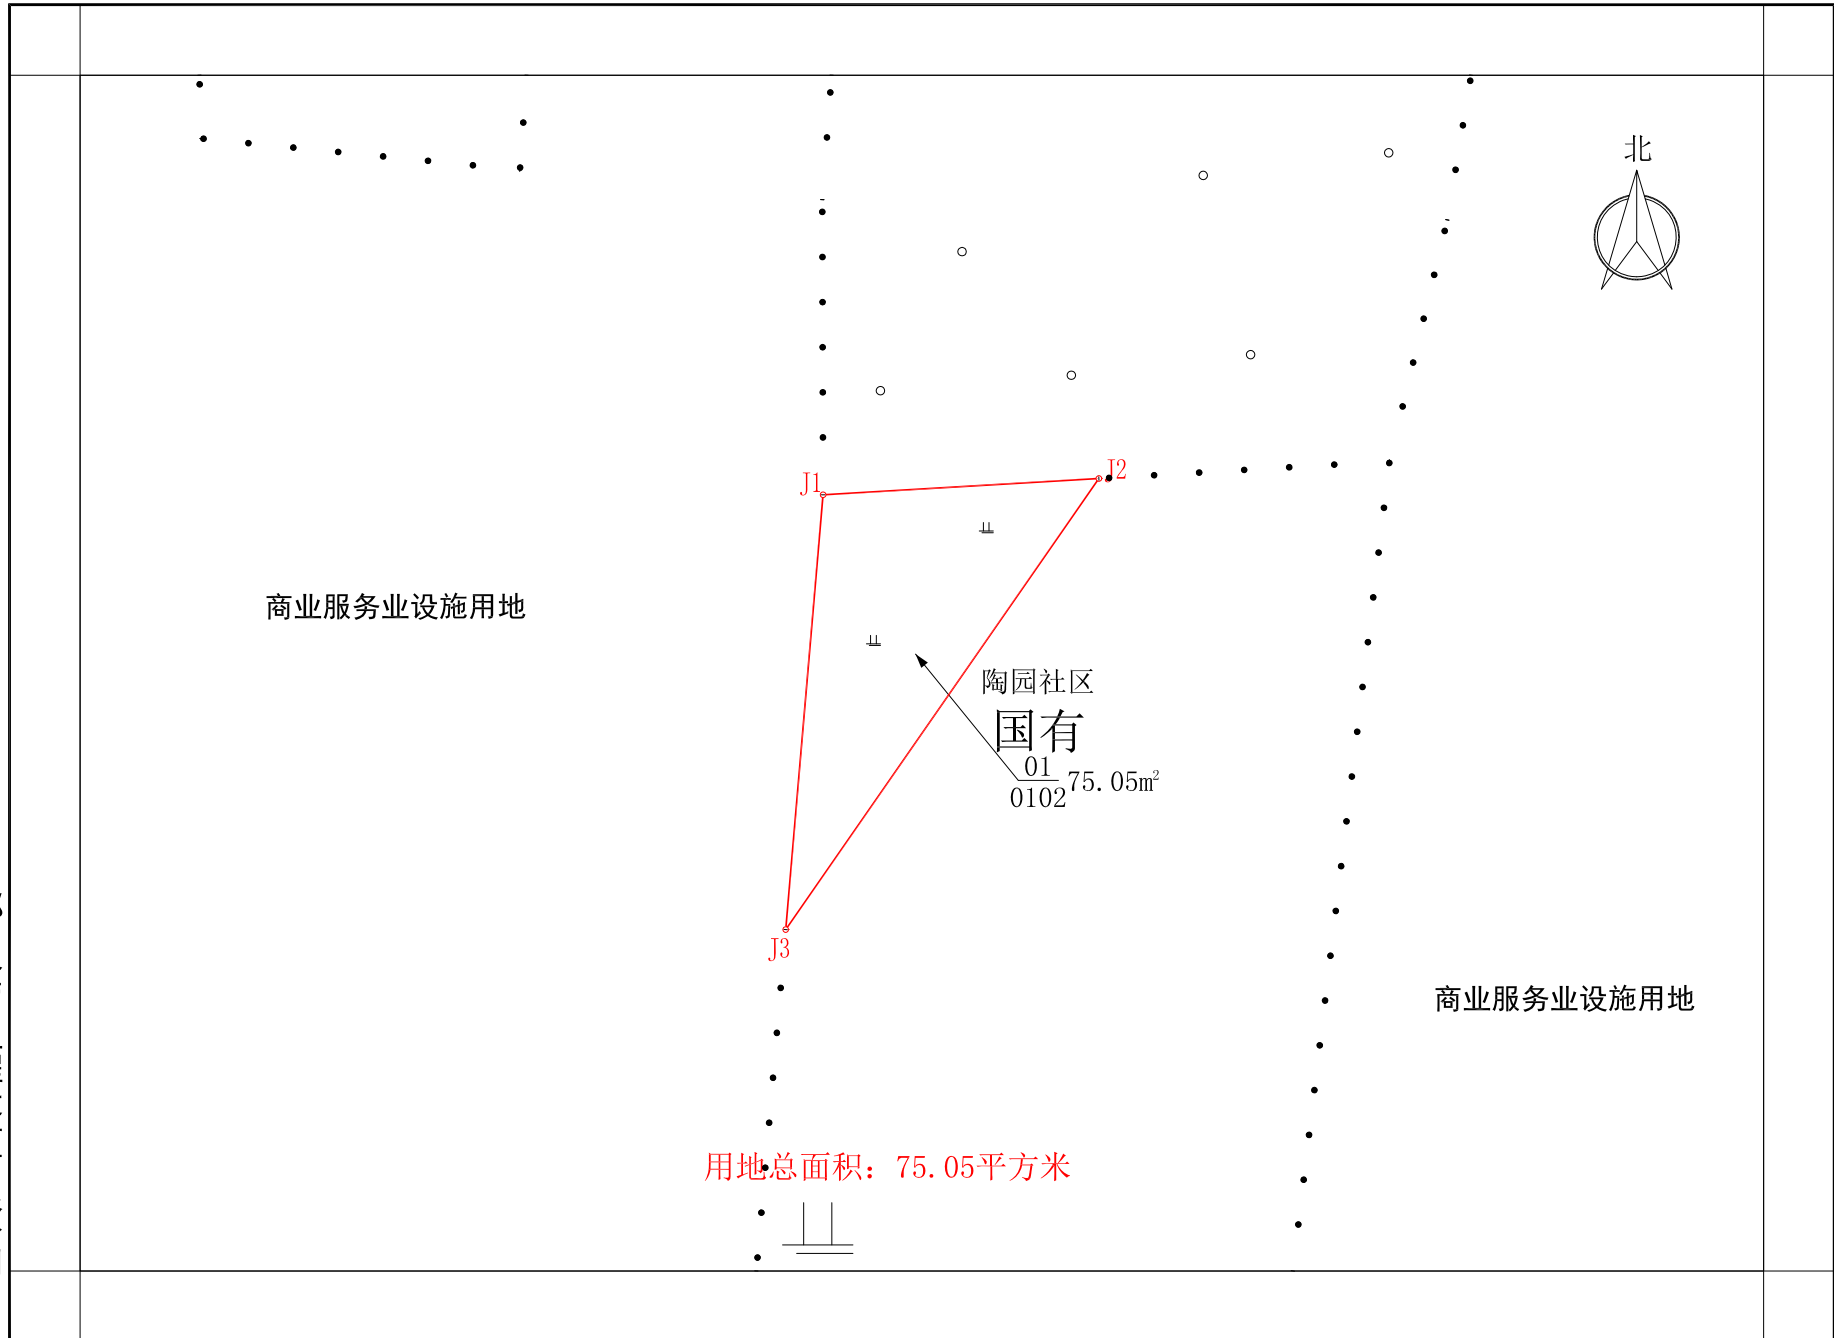

郑州金创工程设计有限公司

2022年12月数字化测图  
2000国家大地坐标系  
1985国家高程基准

1:200

测量员: 邱晨、吴祥雨  
绘图员: 余丰庆  
检查员: 白旭飞