


# 罗山县2023年度第二十五批乡镇农用地转用第1块定界图

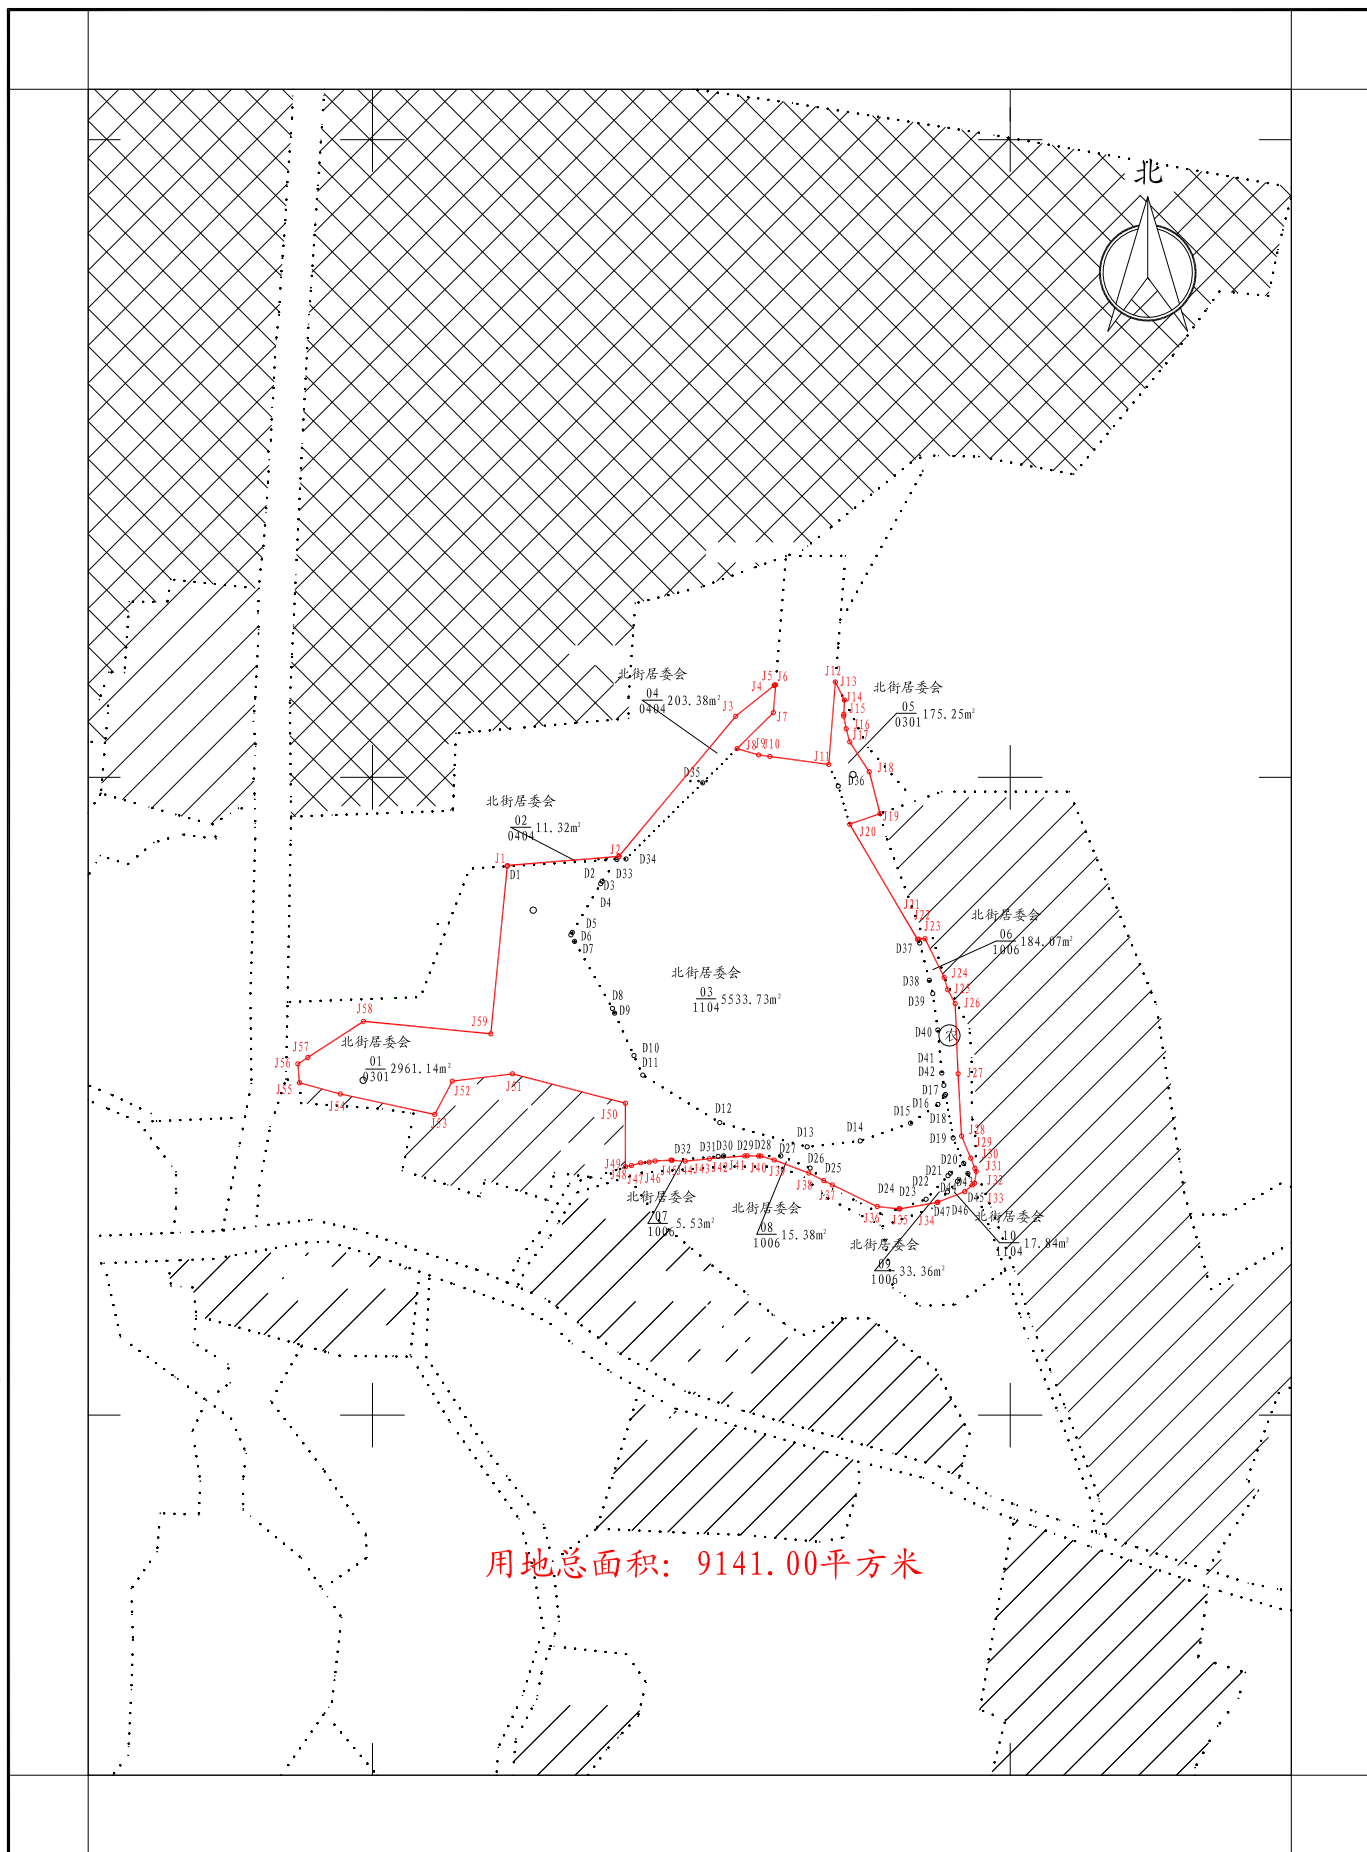

信阳市腾宇地理信息工程有限公司

用地总面积: 9141.00平方米

2023年08月数字化测图  
2000国家大地坐标系  
1985国家高程基准

1:1500

测量员: 邱晨、吴祥雨  
绘图员: 朱彤  
检查员: 白旭飞