


# 罗山县2023年度第一批城市建设用地第1块土地勘测定界图

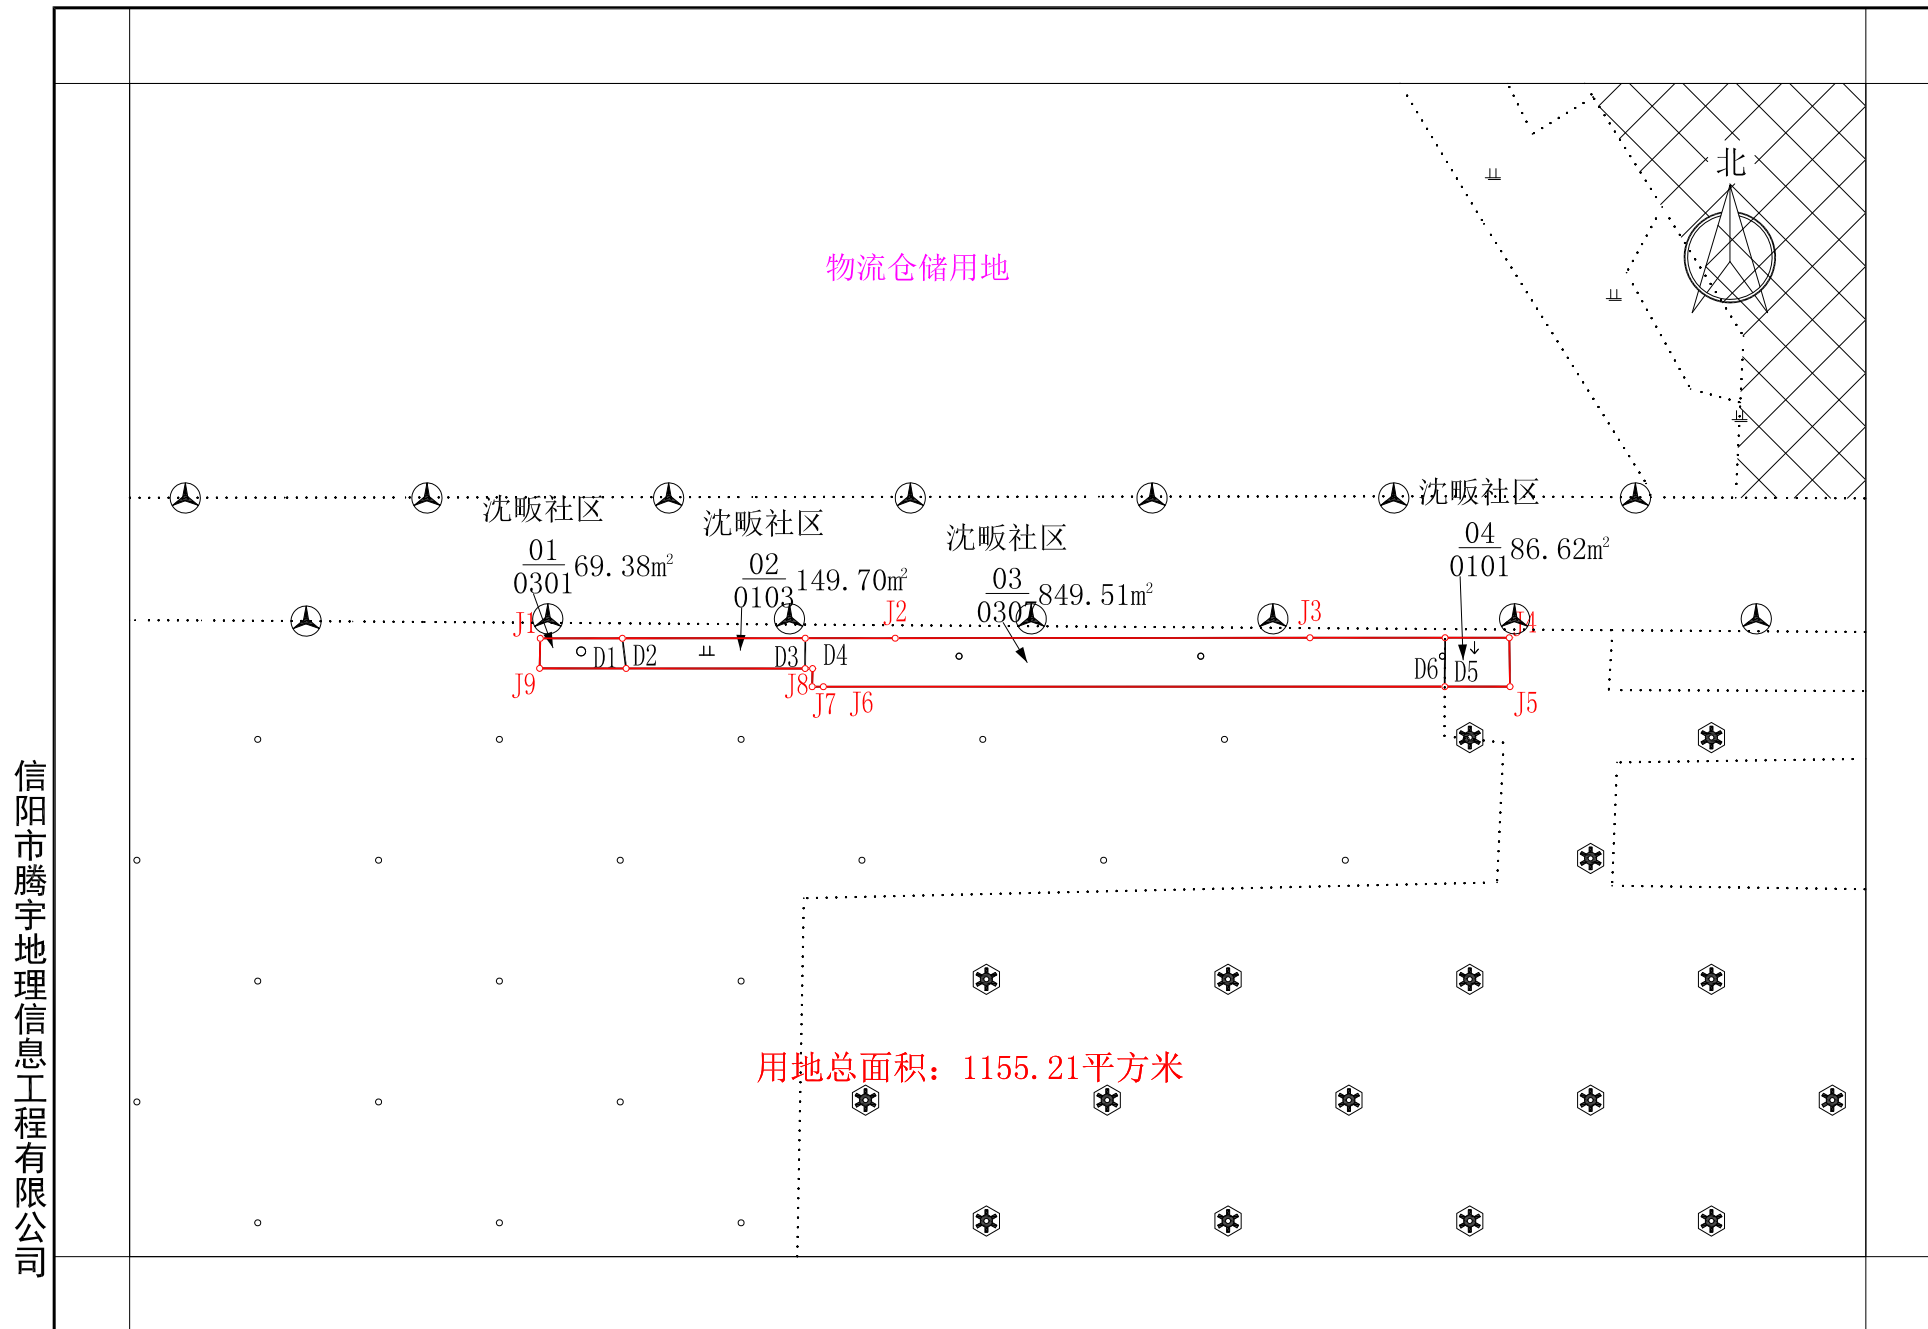

2023年07月数字化测图  
2000国家大地坐标系  
1985国家高程基准

1:1000

测量员: 邱晨、吴祥雨  
绘图员: 田林深  
检查员: 翟冉