


罗山县2023年度第十一批城市建设用地第2块土地勘测定界图

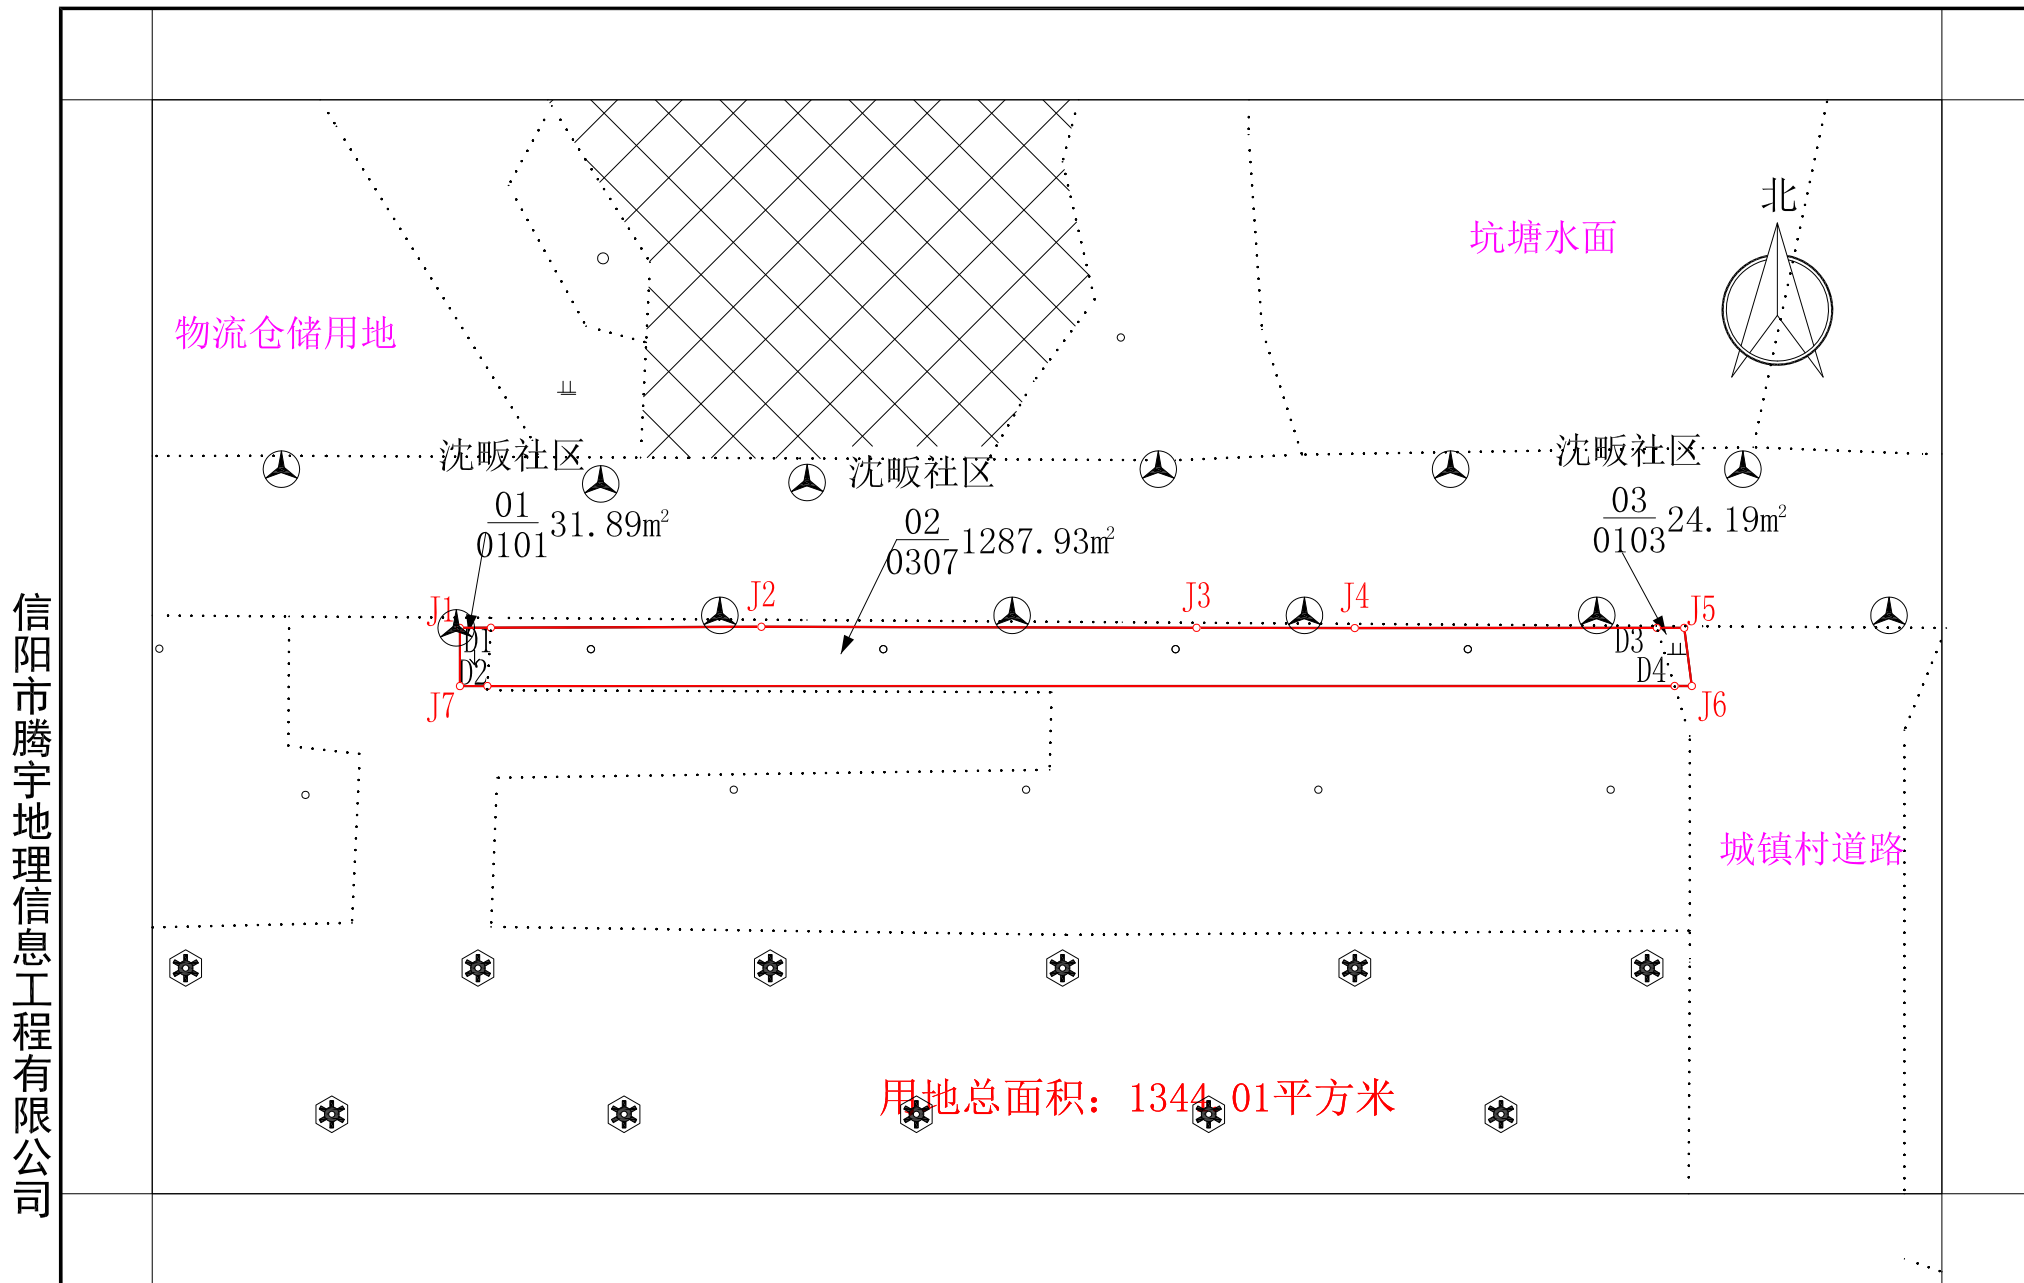

2023年07月数字化测图
2000国家大地坐标系
1985国家高程基准

1:1000

测量员: 邱晨、吴祥雨
绘图员: 田林深
检查员: 翟冉