


罗山县2023年度第十批城市建设用地第1块土地勘测定界图

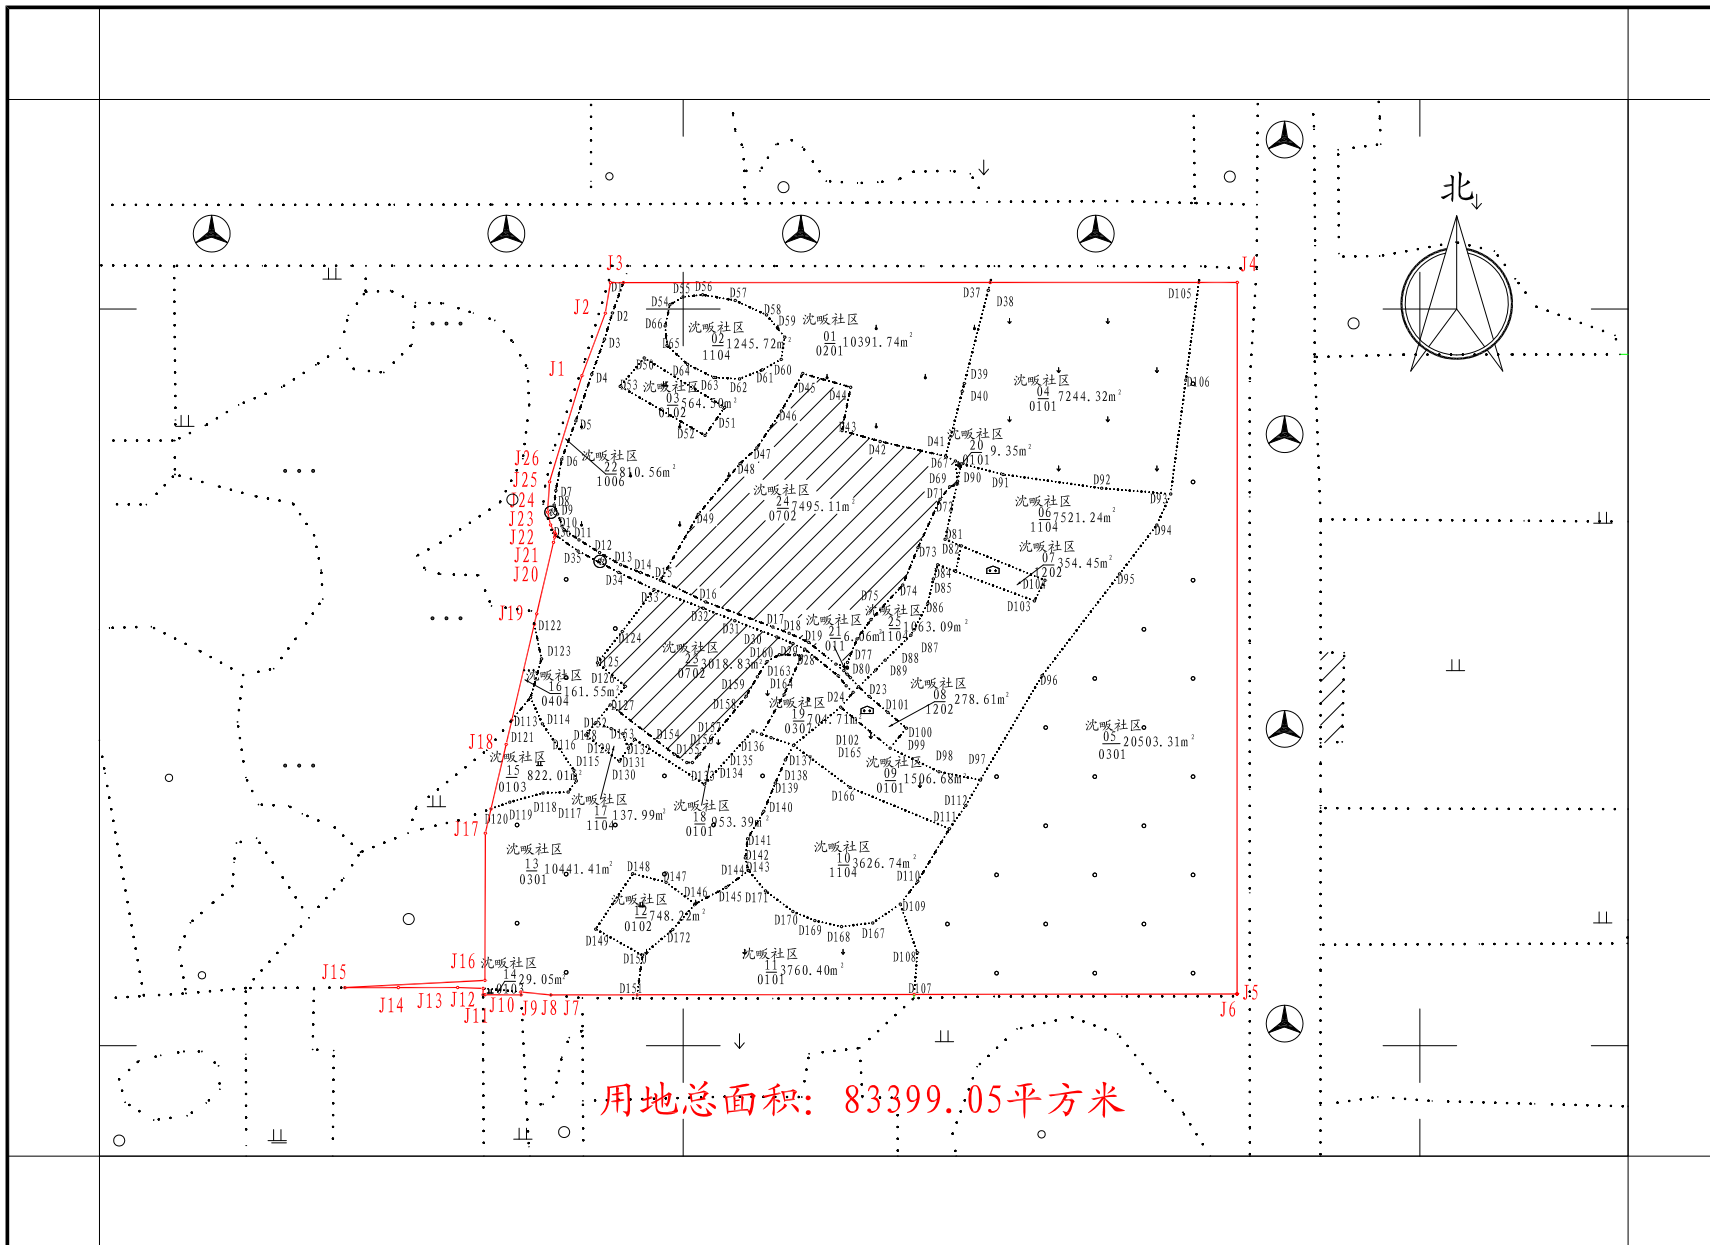

2023年09月数字化测图
2000国家大地坐标系
1985国家高程基准

1: 3000

测量员: 邱晨、吴祥雨
绘图员: 朱彤
检查员: 白旭飞